
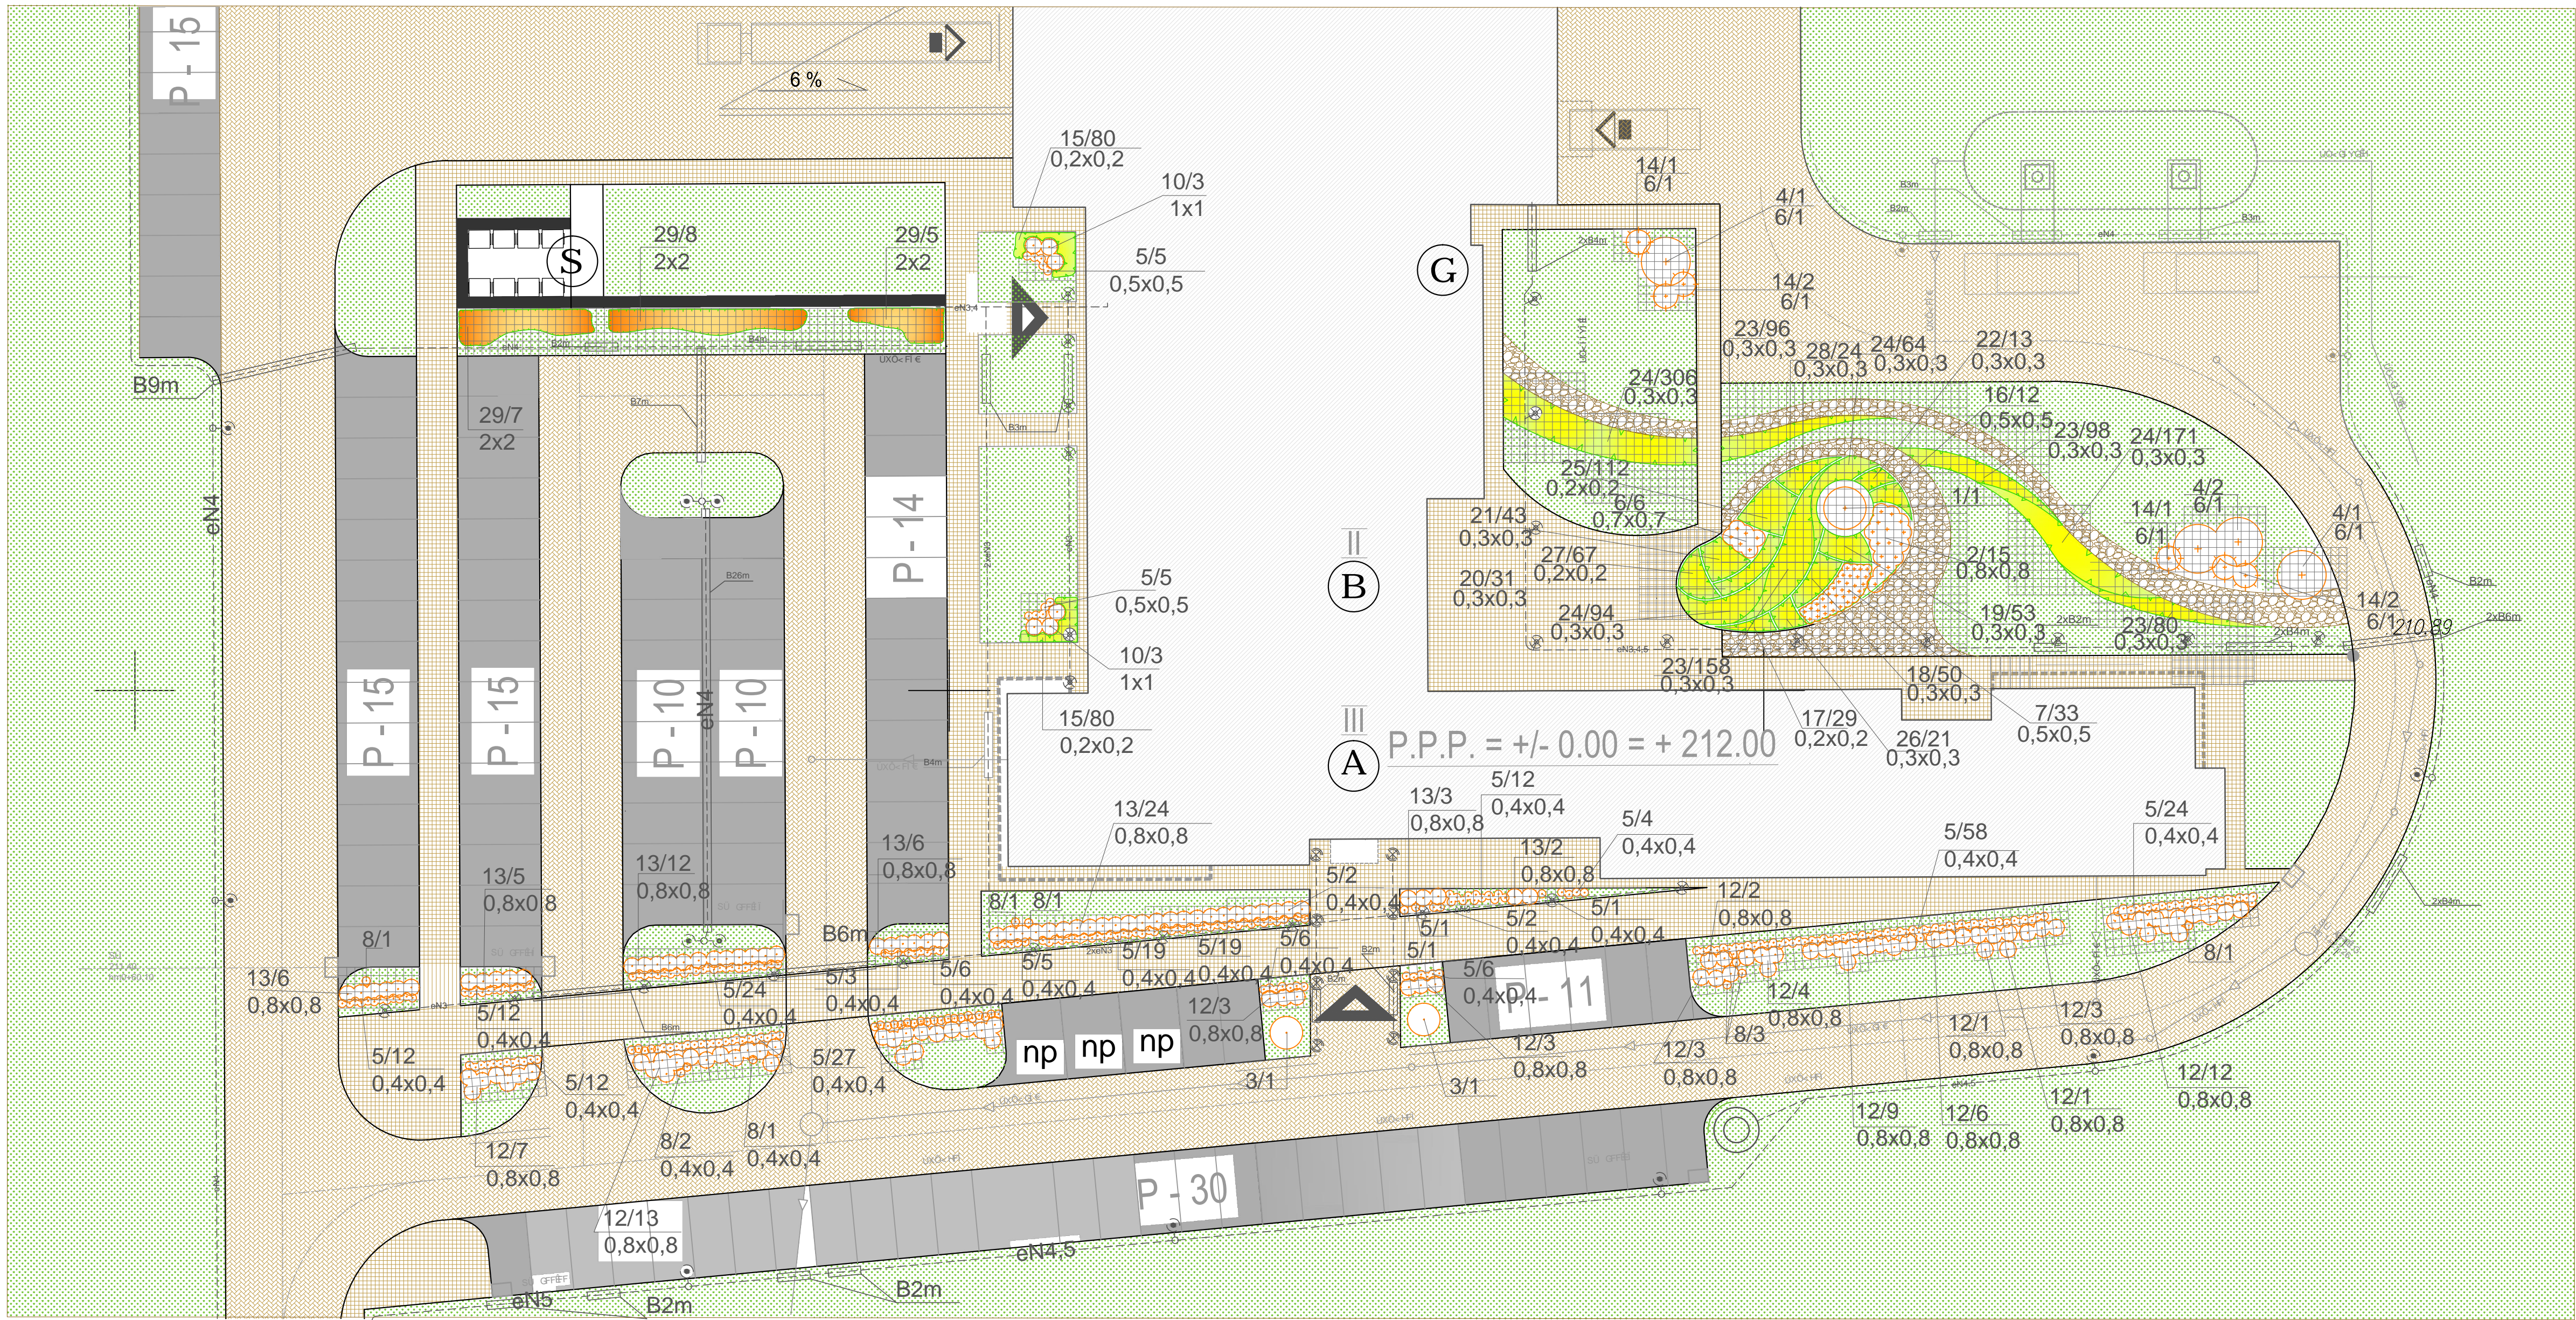


MAPA DO CELÓW PROJEKTOWYCH

Jasionka,Tajęcina gm. Trzebowniko skala 1:500  
Arkusz: 165.324.20.44 165.413.16.33  
165.324.25.22 165.413.21.11  
Układ odniesienia poziomy: 1965  
Mapa powstała na podstawie bezpośredniego pomiaru  
oraz operatów przekazanych do PZOK  
Mapa aktualna w oznaczonym zakresie wg stanu  
na dzień 20.07.2009  
L.k.s.rab.: 325/2009 Wykonawca:

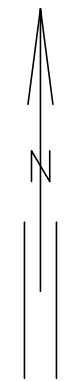

LEGENDA

	projektowane drzewo/krzew liściaste
	projektowane drzewo/krzew iglaste
	projektowana rabata roślin bylinowych
	projektowana rabata roślin pnących
	projektowana grupa krzewów liściastych
	projektowana grupa krzewów iglastych
	projektowane drogi wewnętrzne i place
	projektowane ciągi piesze utwardzone
	projektowana ciągi piesze żwirowe
	projektowane trawniki
2/4	oznaczenie wg. doboru/iłość sztuk
2x2	rozstaw sadzenia w metrach
POZOSTAŁE OZNACZENIA JAK NA PLANIE ZAGOSPODAROWANIA TERENU	

ZESTAWIENIE POWIERZCHNI / DANE LICZBOWE			
POWIERZCHNIA INWESTYCJI (POW. - DZIAŁKI NR 1867/168 JASIONKA + POW. DZIAŁKI NR 425/12, TAJĘCINA)	35 829, 00 m2		
POWIERZCHNIA ZABUDOWY	3 910,00 m2		
POW. DOJAZDÓW, PARKINGÓW, PŁACÓW MANEWROWYCH	8 122,00 m2		
POW. DOJŚĆ, CHODNIKÓW	1 384,50 m2		
POW. TERENÓW ZIELONYCH / POW. CZYNNA BIOLOGICZNE	22 412,50 m2 / 63% pow. działki		
IŁOŚĆ MIEJSC PARKINGOWYCH	120		
NAWIERZCHNIE UTWARDZONE NA TERENIE DZIAŁEK nr 1867/170 i 1867/118	156,00 m2		

PROJEKT ZAGOSPODAROWANIA TERENU 1:250  
dla inwestycji pod nazwą:

**BUDOWA INKUBATORA TECHNOLOGICZNEGO**  
na działkach nr 1867/168 obr. Jasionka; 425/12 obr. Tajęcina; gmina Trzebowniko  
ZE ZJAZDEM NA DROGĘ WOJEWÓDZKĄ  
na działkach nr 1867/170, 1867/118 obr. Jasionka; gm. Trzebowniko  
realizowana w ramach  
PODKARPACKIEGO PARKU NAUKOWO - TECHNOLOGICZNEGO II etap

dla:  
RZESZOWSKIEJ AGENCJI ROZWOJU REGIONALNEGO

wraz z niezbędną infrastrukturą techniczną:


PRZYŁĄCZ ENERGII ELEKTRYCZNEJ  
dz. nr : 425/12 obr. Tajęcina; 1867/168 obr. Jasionka  
gm.Trzebowniko

PRZYŁĄCZ WODY  
dz. nr : 1867/168 obr. Jasionka, gm. Trzebowniko

PRZYŁĄCZ KANALIZACJI SANITARNEJ  
dz. nr : 1867/168 obr. Jasionka, gm. Trzebowniko

PRZYŁĄCZ KANALIZACJI DESZCZOWEJ  
dz. nr : 425/12 obr. Tajęcina; 1867/168 obr. Jasionka  
gm.Trzebowniko

PPRZYŁĄCZ GAZU  
dz. nr : 1867/168 obr. Jasionka, gm. Trzebowniko

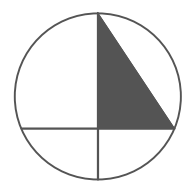

P.P.P. = ± 0,00 = 212.00

Projekt szaty roślinnej 1:250

		RZESZOWSKA AGENCJA ROZWOJU REGIONALNEGO S.A. CENTRUM PROJEKTOWE "MIASTOPROJEKT" W RZESZOWIE	
BUDOWA INKUBATORA TECHNOLOGICZNEGO		Dz. nr 1867/168, Jasionka, Dz. nr 425/12, Tajęcina, gm. Trzebowniko	
DZ. 4	PROJEKT WYKONAWCZY	skala	1:250
Projekt szaty roślinnej			
ZADANIE	OPIS	MI. LOK.	DATA
PROJEKTANT	mgr inż. arch. Beata Kawa	4-11-10	05.2010
	mgr inż. arch. Krzysztof Zawadzki	02-11-10	05.2010
	mgr inż. arch. Elżbieta Zawadzka	02-11-10	05.2010
	mgr inż. arch. Kamila Jędrzej	02-11-10	05.2010
	mgr inż. Urszula Nuckowska	02-11-10	05.2010