


MAPA DO CELÓW PROJEKTOWYCH
Jasionka,Tajcina gm. Trzebowniko skala 1:500
Arkusz: 165.324.20.44 165.411.16.33
165.324.25.22 165.413.21.11
Układ odniesienia poziomy: 1965
Układ odniesienia wysokościowy: Krasocin "06"
Mapa powstała na podstawie bezpośredniego pomiaru
oraz operatów przekazanych do POGG
Mapa aktualna w oznaczonym zakresie w stanie
na dzień 20.07.2009
L.korob.: 3253/2009 Wykonawca:

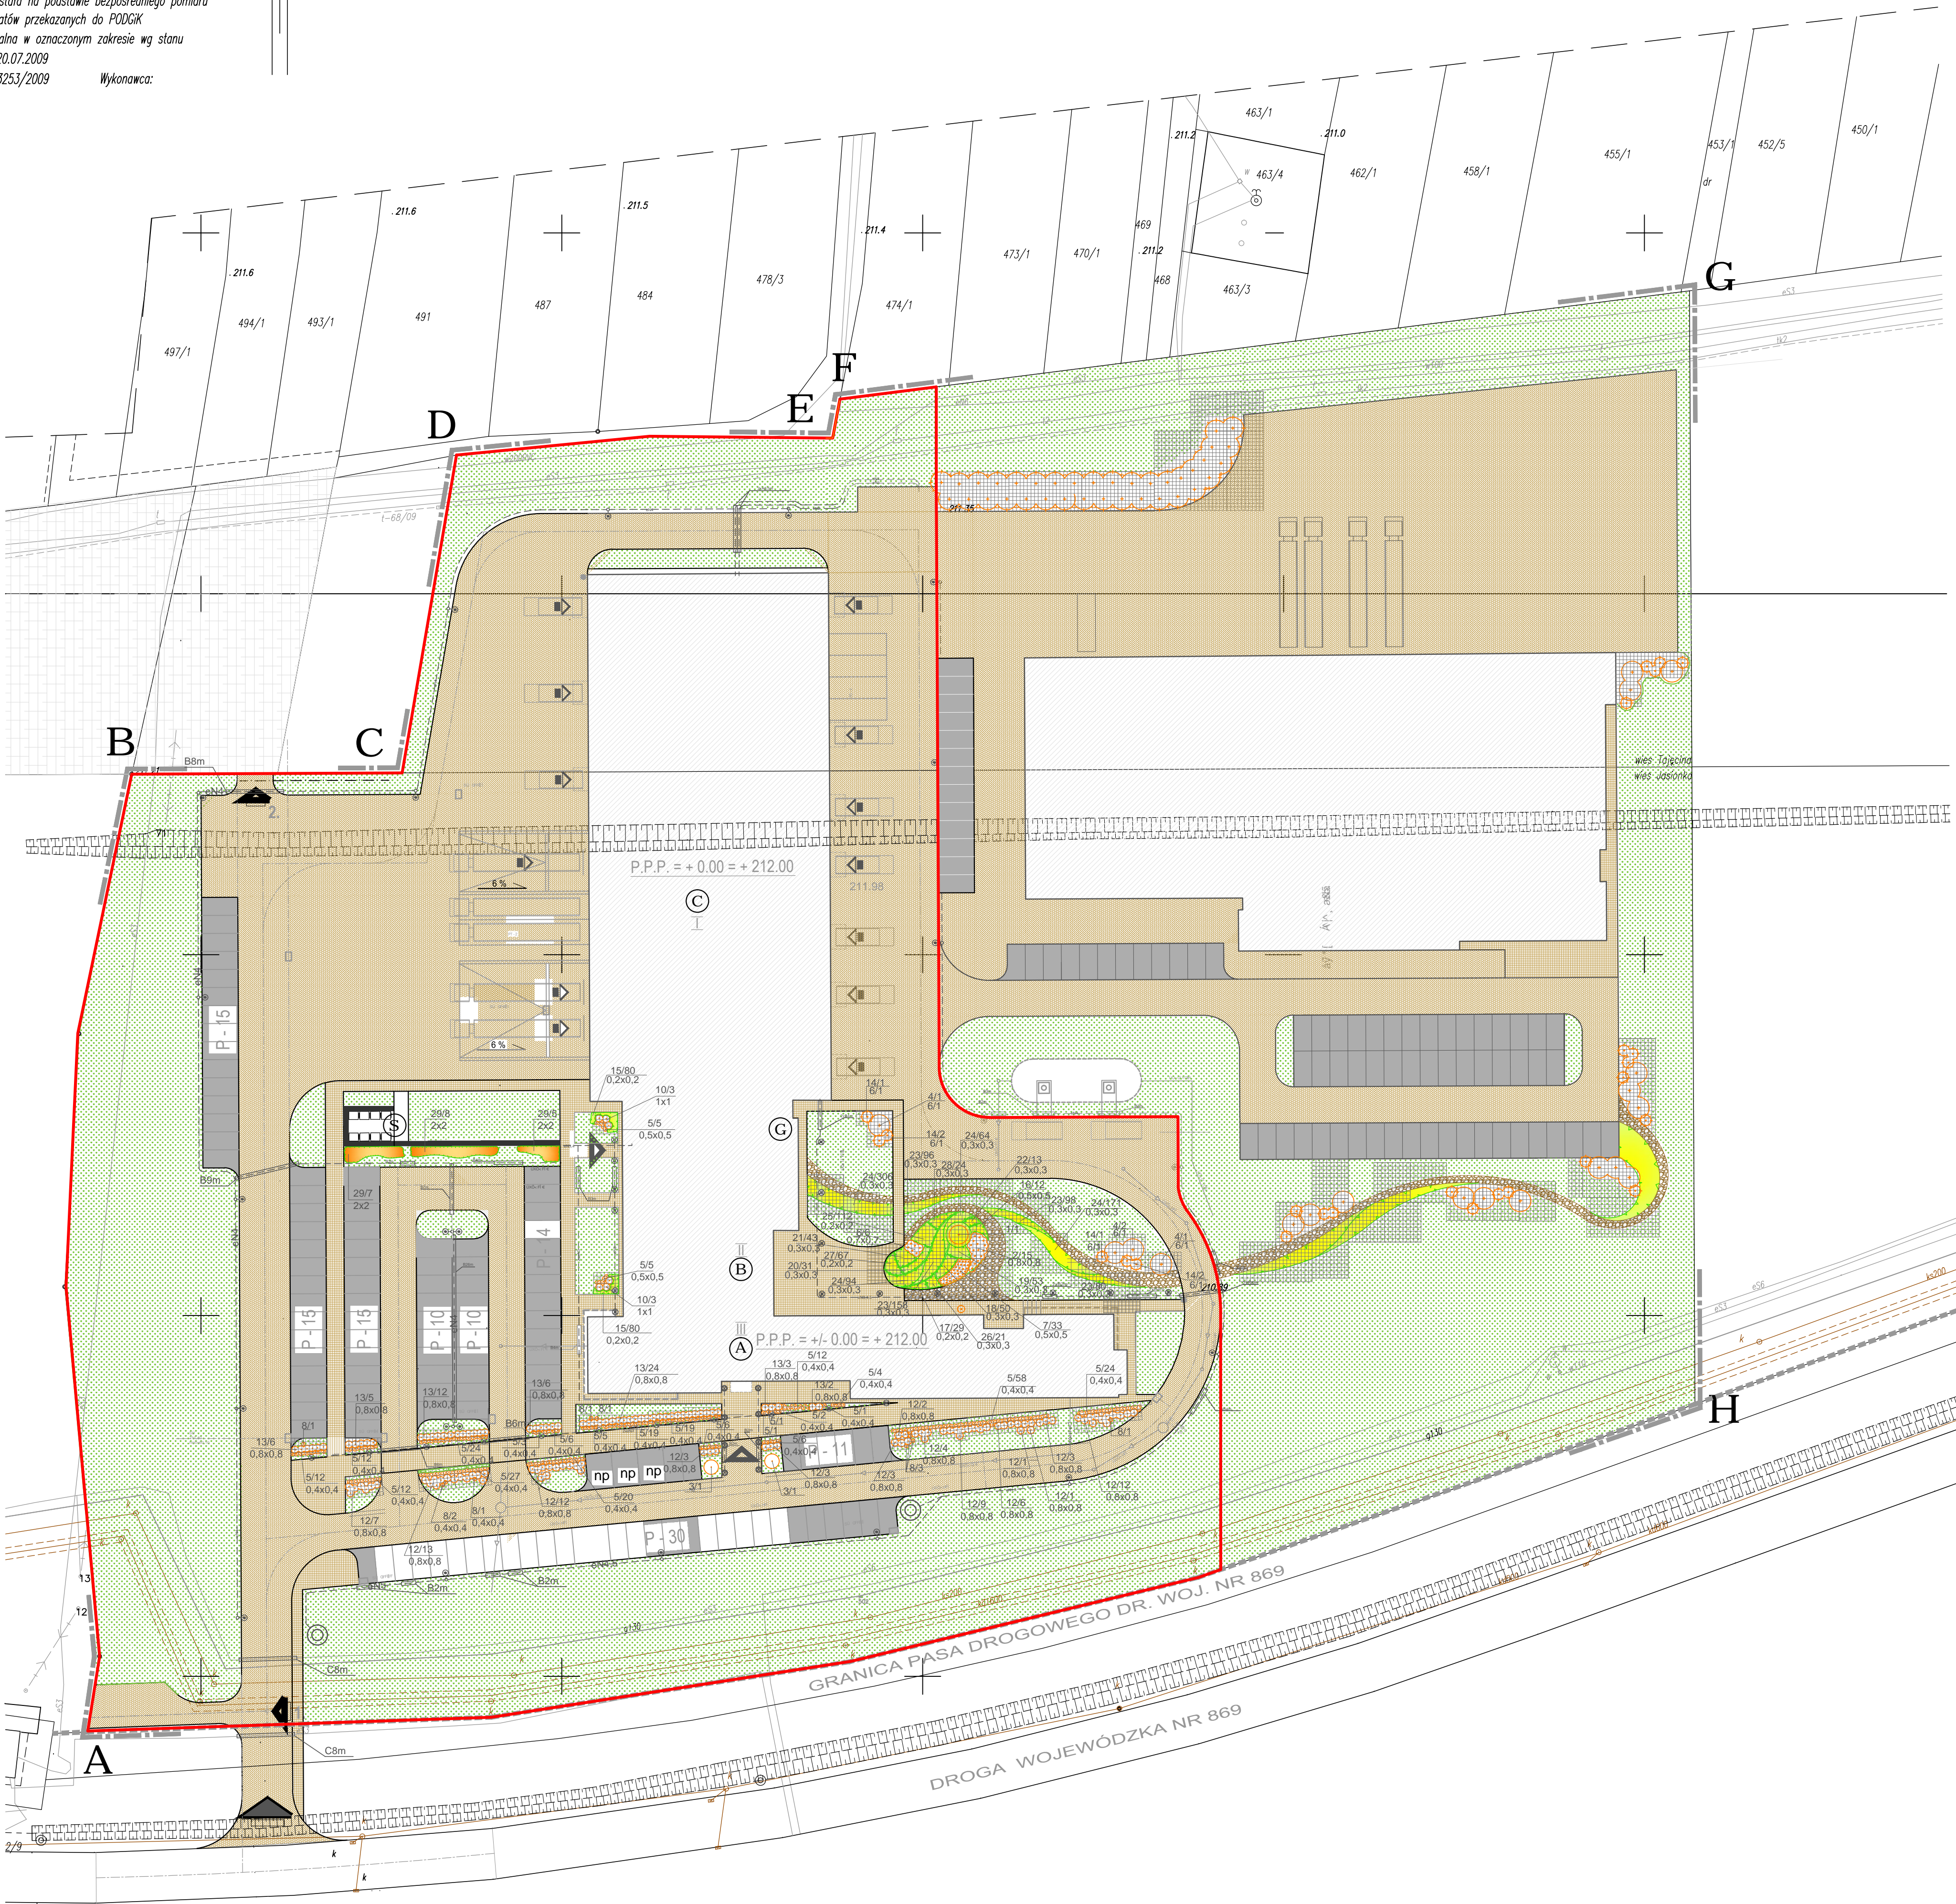

LEGENDA

	granica opracowania
	projektowane drzewo/krzew liściaste
	projektowane drzewo/krzew iglaste
	projektowana rabata roślin bylinowych
	projektowana rabata roślin pnących
	projektowana grupa krzewów liściastych
	projektowana grupa krzewów iglastych
	projektowane drogi wewnętrzne i place
	projektowane ciągi piesze utwardzone
	projektowane ciągi piesze żwirowe
	projektowane trawniki
2/4	oznaczenie wg. doboru/ilość sztuk
2x2	rozstaw sadzenia w metrach

POZOSTAŁE OZNACZENIA JAK NA PLANIE ZAGOSPODAROWANIA TERENU

ZESTAWIENIE POWIERZCHNI / DANE LICZBOWE		
POWIERZCHNIA INWESTYCJI (POW. DZIAŁKI NR 1867/168 JASIONKA + POW. DZIAŁKI NR 425/12, TAJCINA)	35 829, 00 m2	13 416,50 m2
POWIERZCHNIA ZABUDOWY	3 910,00 m2	
POW. DOJAZDÓW, PARKINGÓW, PLACÓW MANEWROWYCH	8 122,00 m2	
POW. DOJŚĆ, CHODNIKÓW	1 384,50 m2	
POW. TERENÓW ZIELONYCH / POW. CZYNNA BIOLOGICZNIE	22 412,50 m2 / 63% pow. działki	
IŁOŚĆ MIEJSC PARKINGOWYCH	120	
NAWIERZCHNIE UTWARDZONE NA TERENIE DZIAŁEK nr 1867/170 i 1867/118	156,00 m2	

PROJEKT ZAGOSPODAROWANIA TERENU 1:500

dla inwestycji pod nazwą:

BUDOWA INKUBATORA TECHNOLOGICZNEGO
na działkach nr 1867/168 obr. Jasionka; 425/12 obr. Tajcina; gmina Trzebowniko
ZE ZJAZDEM NA DROGĘ WOJEWÓDZKĄ
na działkach nr 1867/170, 1867/118 obr. Jasionka; gm. Trzebowniko
realizowana w ramach
PODKARPACKIEGO PARKU NAUKOWO - TECHNOLOGICZNEGO II etap

dla:
RZESZOWSKIEJ AGENCJI ROZWOJU REGIONALNEGO

wraz z niezbędną infrastrukturą techniczną;

PRZYŁĄCZ ENERGII ELEKTRYCZNEJ
dz. nr : 425/12 obr. Tajcina; 1867/168 obr. Jasionka
gm.Trzebowniko

PRZYŁĄCZ WODY
dz. nr: 1867/168 obr. Jasionka, gm. Trzebowniko

PRZYŁĄCZ KANALIZACJI SANITARNEJ
dz. nr: 1867/168 obr. Jasionka, gm. Trzebowniko

PRZYŁĄCZ KANALIZACJI DESZCZOWEJ
dz. nr : 425/12 obr. Tajcina; 1867/168 obr. Jasionka
gm.Trzebowniko

PPRZYŁĄCZ GAZU
dz. nr: 1867/168 obr. Jasionka, gm. Trzebowniko

P.P.P. = 0.00 = 212.00

Projekt szaty roślinnej 1:500

		RZESZOWSKA AGENCJA ROZWOJU REGIONALNEGO S.A. CENTRUM PROJEKTOWE "MIASTOPROJEKT" W RZESZOWIE	
BUDOWA INKUBATORA TECHNOLOGICZNEGO		DZIAŁK: 425/12 obr. Tajcina, gm. Trzebowniko	
Zak. 1		Dz. nr 1867/168, Jasionka, gm. Trzebowniko	
PROJEKT WYKONAWCZY		SKALA: 1:500	
Projekt szaty roślinnej			
ZAPIS:	UZASADNIENIE:	REZUMÉ:	WYK.:
mgr inż. arch. Dorota Kłosa	mgr inż. arch. Dorota Kłosa	mgr inż. arch. Dorota Kłosa	mgr inż. arch. Dorota Kłosa
mgr inż. arch. Krzysztof Zawadzki	
mgr inż. arch. Elżbieta Zawadzka	mgr inż. arch. Elżbieta Zawadzka	mgr inż. arch. Elżbieta Zawadzka	mgr inż. arch. Elżbieta Zawadzka
mgr inż. arch. Mariola Jędrzej	mgr inż. arch. Mariola Jędrzej	mgr inż. arch. Mariola Jędrzej	mgr inż. arch. Mariola Jędrzej
mgr inż. Urszula Nowakowska	mgr inż. Urszula Nowakowska	mgr inż. Urszula Nowakowska	mgr inż. Urszula Nowakowska