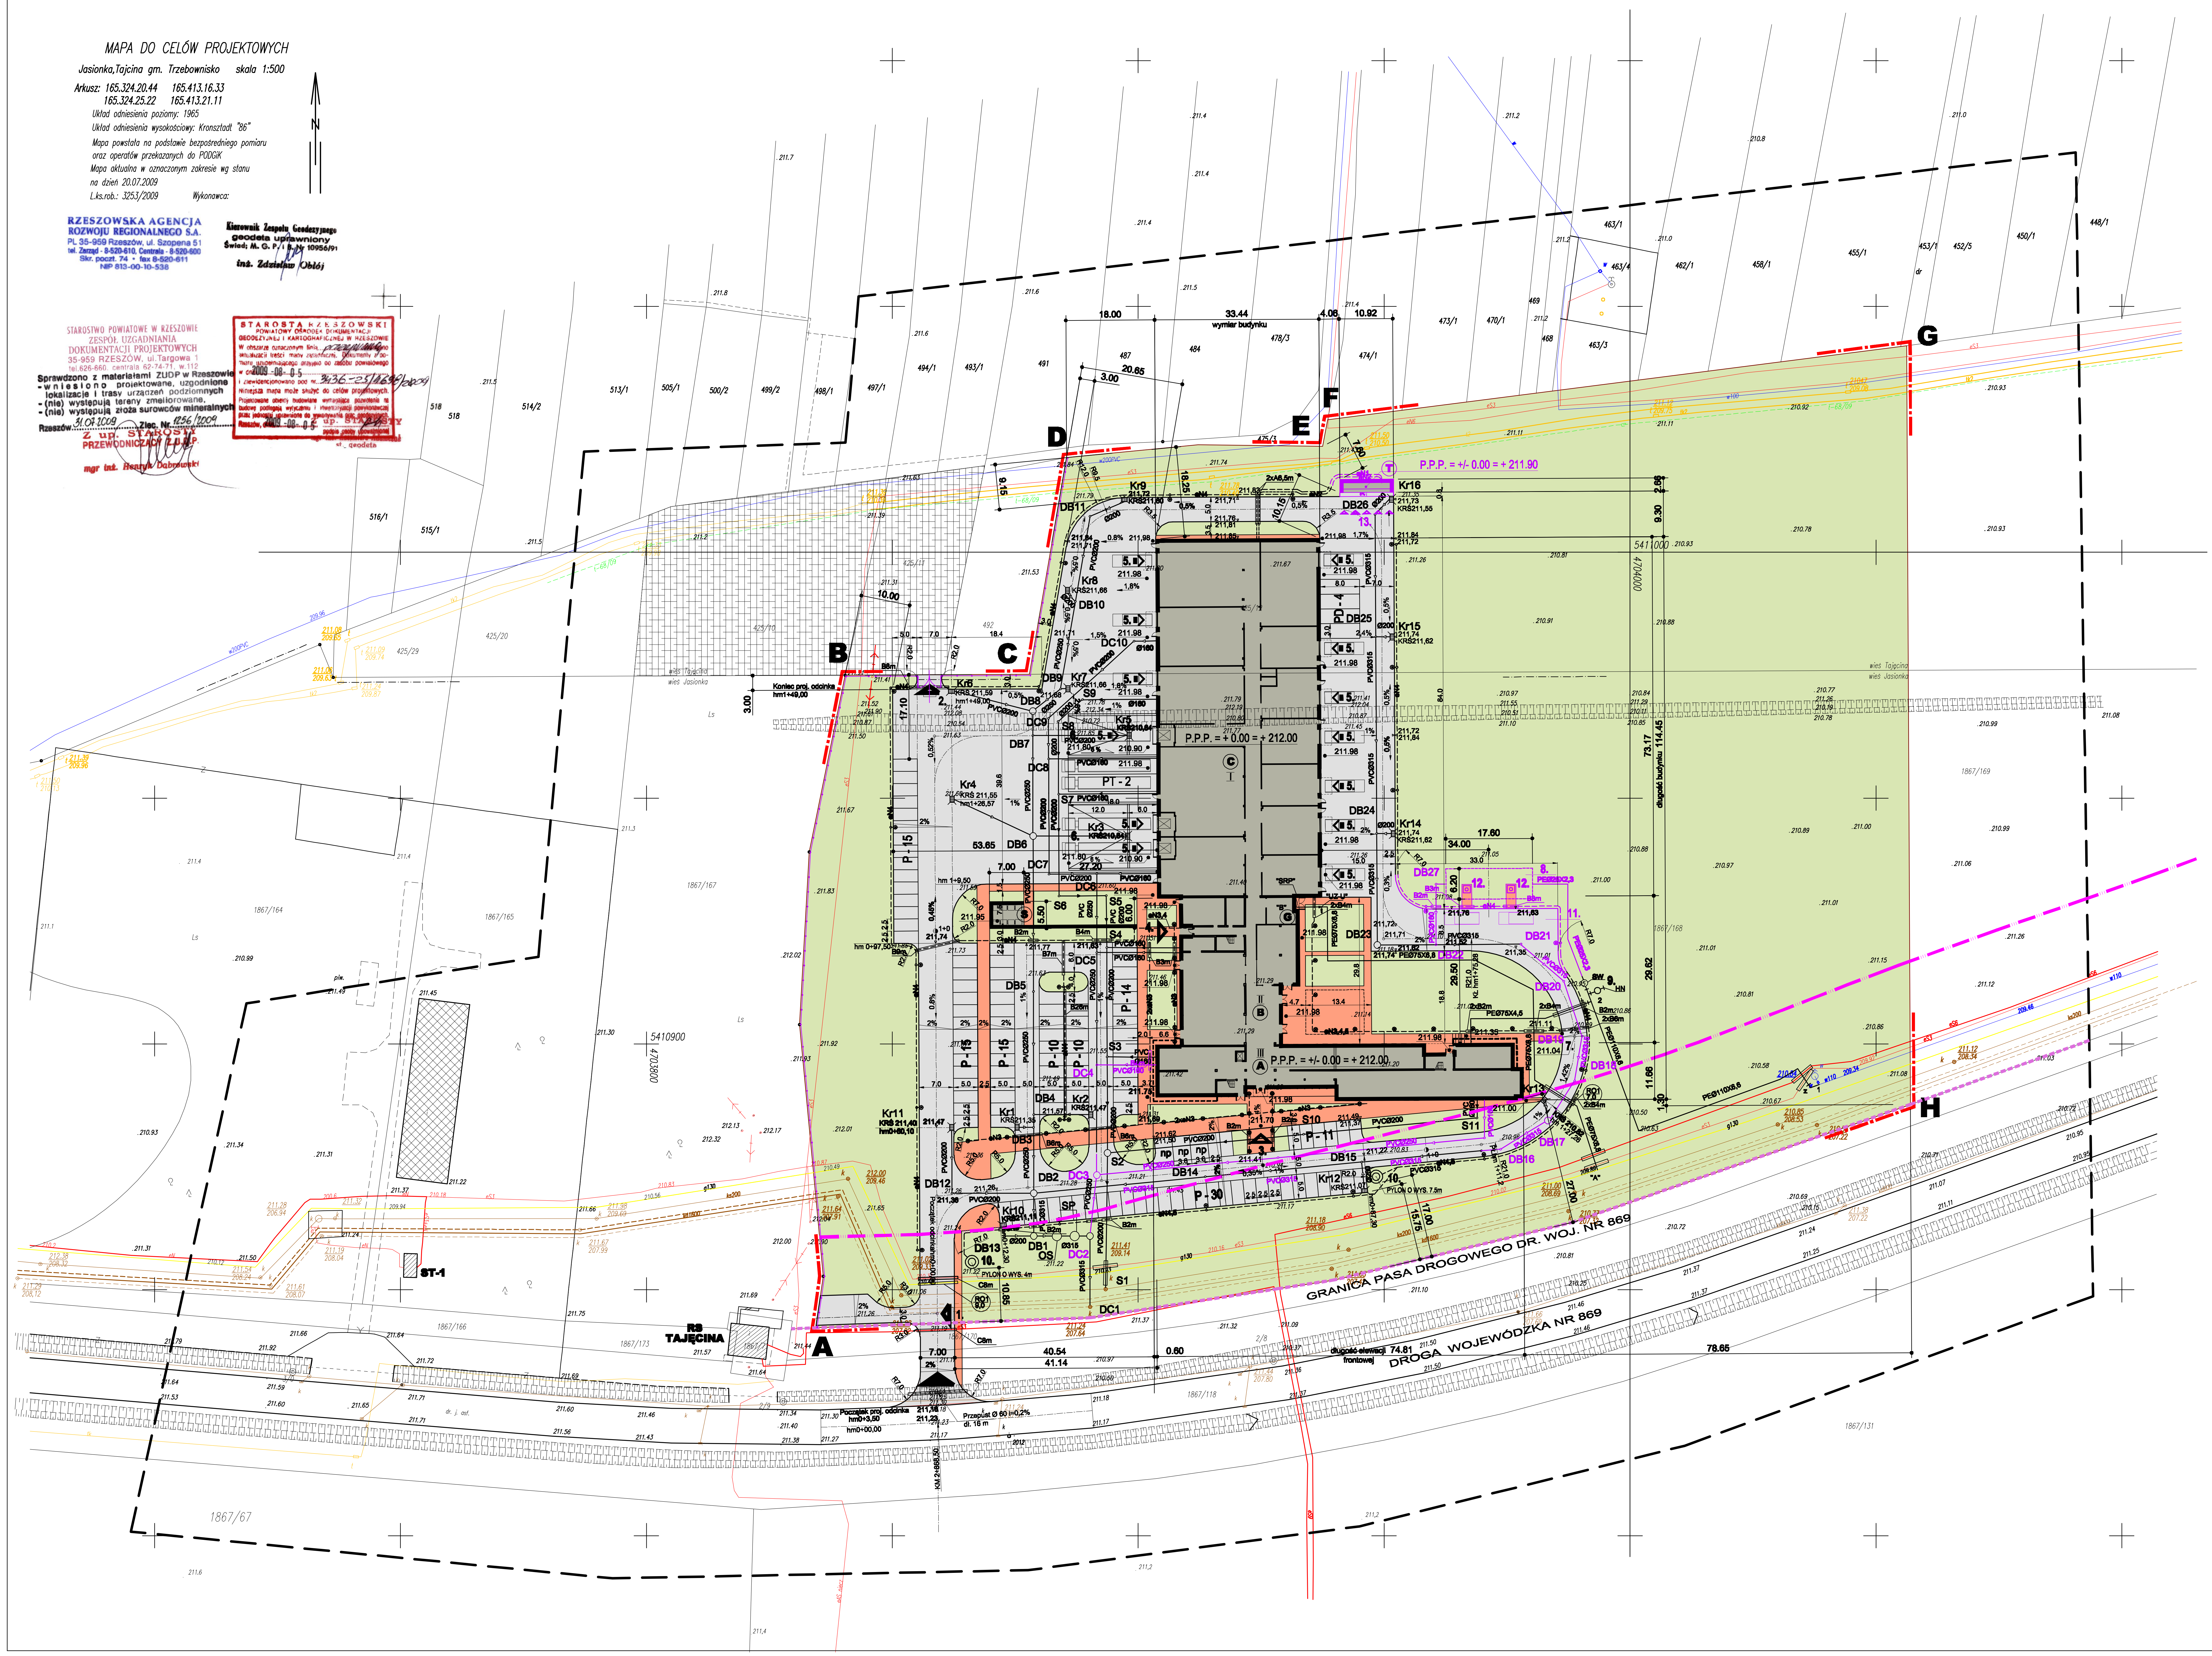

MAPA DO CELÓW PROJEKTOWYCH

Jasionka,Tajcina gm. Trzebownisko skala 1:500

Arkusz: 165.324.20.44 165.413.16.33
165.324.25.22 165.413.21.11

Układ odniesienia poziomy: 1965
Układ odniesienia wysokościowy: Kronsztadt "86"
Mapa powstała na podstawie bezpośredniego pomiaru
oraz operatów przekazanych do PODGiK
Mapa aktualna w oznaczonym zakresie wg stanu
na dzień 20.07.2009
L.ks.rob.: 3253/2009 Wykonawca:

RZESZOWSKA AGENCJA
ROZWOJU REGIONALNEGO S.A.
PL 35-959 Rzeszów, ul. Szopena 51
tel. Zarząd - 8-520-610, Centrala - 8-520-600
Skr. poczt. 74 • fax 8-520-611
NIP 813-00-10-538

Kierownik Zespołu Geodezyjnego
geodeta uprawniony
Świad; M. G. P. i B. Nr 10956/91
inż. Zdzisław Obłój

STAROSTWO POWIATOWE W RZESZOWIE
ZESPÓŁ UZGADNIANIA
DOKUMENTACJI PROJEKTOWYCH
35-959 RZESZÓW, ul.Targowa 1
tel.626-660. centrala 62-74-71, w.112

Sprawdzono z materiałami ZUDP w Rzeszowie
- wniesiono projektowane, uzgodnione lokalizacje i trasy urządzeń podziemnych
- (nie) występują tereny zmeliorowane,
- (nie) występują złoża surowców mineralnych
Rzeszów 31.07.2009 Zlec. Nr. 1256/2009
Z up. STAROSTY
PRZEWODNICZĄCY Z.U.D.P.
mgr inż. Henryk Dąbrowski

STAROSTA RZESZOWSKI
POWIATOWY OŚRODEK DOKUMENTACJI
GEODEZYJNEJ I KARTOGRAFICZNEJ W RZESZOWIE
W obszarze oznaczonym linią przerywaną dokonano aktualizacji treści mapy zasadniczej. Dokumenty z pomiaru uzupełniającego przyjęto do zasobu powiatowego
w dniu 2009-08-05
i zaewidencjonowano pod nr. 3436-25/4698/2009
Niniejsza mapa może służyć do celów projektowych.
Projektowane obiekty budowlane wymagające pozwolenia na budowę podlegają wytyczeniu i inwentaryzacji powykonawczej przez jednostki uprawnione do wykonywania prac geodezyjnych.
Rzeszów, dnia 2009-08-05
Z up. STAROSTY
podpis osoby upoważnionej
st. geodeta

ZAGOSPODAROWANIE TERENU UZGODNIONE "OPINIĄ NR 1509/2009 UZGODNIENIA DOKUMENTACJI PROJEKTOWEJ" z dn. 2009.09.02

A, B...H	GRANICE INWESTYCJI	eN1	PROJEKTOWANA LINIA KABLOWA nN 8xYKY 1x240mm² - zasilanie podstawowe
	OBOWIĄZUJĄCA LINIA ZABUDOWY	eN2	PROJEKTOWANA LINIA KABLOWA nN 8xYKY 1x240mm² - zasilanie rezerwowe
ST-1	ISTNIEJĄCA STACJA TRAFO ST-1	eN3	PROJEKTOWANA LINIA KABLOWA nN YKY 4x6mm² - Oświetlenie zewnętrzne
RS TAJĘCINA	ISTNIEJĄCA ROZDZIELNIA SIECIOWA RS TAJĘCINA	eN4	PROJEKTOWANA LINIA KABLOWA nN YAKY 4x25mm² - Oświetlenie zewnętrzne
▦	DZIAŁKI 425/10 i 425/11 - REZERWA TERENU POD PROJEKTOWANĄ BUDOWĘ STACJI GPZ	eN5	PROJEKTOWANA LINIA KABLOWA nN YKY 4x4mm² - zasilanie reklam
▩	BUDYNKI ISTNIEJĄCE	eN4	PROJEKTOWANA OPRAWA OŚWIETLENIA ZEWNĘTRZNEGO NA SŁUPIE h=10m
🟩	TERENY ZIELONE	eN3	PROJEKTOWANA OPRAWA OŚWIETLENIA ZEWNĘTRZNEGO DEKORACYJNA
	GRANICA PASA DROGOWEGO DROGI WOJEWÓDZKIEJ NR 869	eN3	PROJEKTOWANA OPRAWA OŚWIETLENIA ZEWNĘTRZNEGO WBUDOWANA W PODŁOŻE
		C6m	PROJ. RURY OSŁONOWE A - rura DVK 110, B - rura DVK 75 A6m - rura DVK 110 dł. 6 m. C - rura A160PS, D - rura DVK 160
A	PROJEKTOWANY BUDYNEK CZĘŚĆ ADMINISTRACYJNA (3 KONDYGNACJE)		
B	PROJEKTOWANY BUDYNEK CZĘŚĆ KONFERENCYJNA (2 KONDYGNACJE)	w	PROJ. PRZYŁĄCZ WODOC. PE Ø 25/2,3 ÷ Ø 110/6,6MM
C	PROJEKTOWANY BUDYNEK CZĘŚĆ PRODUKCYJNA (1 KONDYGNACJA)	HN	PROJEKTOWANY HYDRANT NADZIEMNY Ø 80 MM
T	PROJEKTOWANA STACJA TRAFO PRZY INKUBATORZE		PROJ. RURA OCHRONNA PE Ø 125/7,4 MM L=7,0M
S	PROJEKTOWANY ŚMIETNIK	○ SW	PROJEKTOWANA STUDZIENKA WODOMIERZOWA
G	PROJEKTOWANA STACJA REDUKCYJNO- POMIAROWA	S1	PROJ. KANALIZACJA SANITARNA PVC Ø 160/4,0÷200/4,9MM
	NADWIESZENIA DUDYNKU NAD PARTEREM	DC1	PROJ. KAN. DESZCZOWA CZYSTA PVC Ø 160/4,0÷315/7,7MM
	PROJEKTOWANY WJAZD NA TEREN INWESTYCJI	DB1	PROJ. KAN. DESZCZOWA BRUDNA PVC Ø 200/4,9÷315/7,7MM
1.	PROJEKTOWANY DOJAZD DO ISTNIEJĄCEJ STACJI RS TAJĘCINA	Kr1	PROJ. WPUST ULICZNY DESZCZOWY Ø 500MM
2.	PROJEKTOWANY DOJAZD DO DZIAŁEK NR 425/10 i 425/11	○ SP	PROJ. SEPARATOR SUBSTANCJI ROPOPOCHODNYCH
3.	WEJŚCIE GŁÓWNE DO BUDYNKU	○ OS	PROJEKTOWANY OSADNIK
4.	WEJŚCIE DO CZĘŚCI PRODUKCYJNEJ	"A" PEØ75X6,8 "B"	PROJEKTOWANY PRZYŁĄCZ GAZU PE80 SDR 11 Ø 75/6,8MM
5.	DOSTAWY DO CZĘŚCI PRODUKCYJNEJ	"UZ-U"	PROJEKTOWANY UKŁAD ZAPOROWO UPUSTOWY Ø 65MM
6.	POCHYLNIA PRZY DOKACH WYŁADUNKOWYCH	"SRP"	PROJ. ŚCIENNA (WNĘKOWA) STACJA REDUKCYJNO POMIAROWA Q = 120 Nm3/h
	PROJEKTOWANE DROGI WEWNĘTRZNE I PLACE MANEWROWE	RO1 7,0	PROJ. RURA OSŁONOWA PE80 SDR17,6 Ø 125/7,1 MM L=7,0M
🟥	PROJEKTOWANE ŚCIEŻKI, DOJŚCIA DO BUDYNKU I PLACE		
7.	PROJEKTOWANA DROGA POŻAROWA		
P - 10	PROJEKTOWANE MIEJSCA PARKINGOWE		
np np	PROJEKTOWANE MIEJSCA PARKINGOWE DLA NIEPEŁNOSPRAWNYCH		
PT - 2	PROJEKTOWANE MIEJSCA PARKINGOWE DLA TIRÓW		
PD - 4	PROJEKTOWANE MIEJSCA PARKINGOWE DLA SAMOCHODÓW DOSTAWCZYCH		
9.	PROJEKTOWANY HYDRANT		
◎ 10.	REKLAMY WOLNOSTOJĄCE		

ZMIANY I UZUPEŁNIENIA W ZAGOSPODAROWANIU TERENU UZGODNIONE "OPINIĄ NR 1743/2009 UZGODNIENIA DOKUMENTACJI PROJEKTOWEJ" z dn. 2009.10.01

T	PROJEKTOWANA STACJA TRAFO - ZMIANA LOKALIZACJI
13.	WEJŚCIA I BRAMY PROJEKTOWANEJ STACJI TRAFO
8.	LOKALIZACJA PROJEKTOWANEGO PODZIEMNEGO ZBIORNIKA P. POŻ.
11.	POSZERZENIE DROGI NA STANOWISKA DLA SAMOCHODÓW GAŚNICZYCH PRZY PUNKTACH CZERPANIA WODY
⊡ 12.	PUNKT POBORU WODY ZE ZBIORNIKA P.POŻ.
	PROJEKTOWANE OGRODZENIE
eN1	NOWY ODCINEK TRASY PROJEKTOWANEJ LINII KABLOWEJ nN 8xYKY 1x240mm² - zasilanie podstawowe
eN2	NOWY ODCINEK TRASY PROJEKTOWANEJ LINII KABLOWEJ nN 8xYKY 1x240mm² - zasilanie rezerwowe
eN4	NOWY ODCINEK TRASY PROJEKTOWANEJ LINII KABLOWEJ nN YAKY 4x25mm² - Oświetlenie zewnętrzne
eN4	NOWA LOKALIZACJA PROJEKTOWANEJ OPRAWY OŚWIETLENIA ZEWNĘTRZNEGO NA SŁUPIE h=10m
w	PROJ. PRZYŁĄCZ WODOC. PE Ø 25/2,3
DC3	PROJ. KAN. DESZCZOWA CZYSTA PVC Ø 160/4,0÷250/6,2MM
DB16	PROJ. KAN. DESZCZOWA BRUDNA PVC Ø 160/4,0÷315/7,7MM

ZESTAWIENIE POWIERZCHNI / DANE LICZBOWE		
POWIERZCHNIA INWESTYCJI (POW . DZIAŁKI NR 1867/168 JASIONKA + POW. DZIAŁKI NR 425/12, TAJĘCINA)	35 829, 00 m2	
POWIERZCHNIA ZABUDOWY	3 910,00 m2	13 416,50 m2
POW. DOJAZDÓW, PARKINGÓW, PLACÓW MANEWROWYCH	8 122,00 m2	
POW. DOJŚĆ, CHODNIKÓW	1 384,50 m2	
POW. TERENÓW ZIELONYCH / POW. CZYNNA BIOLOGICZNIE	22 412,50 m2 / 63% pow. działki	
ILOŚĆ MIEJSC PARKINGOWYCH	120	
NAWIERZCHNIE UTWARDZONE NA TERENIE DZIAŁEK nr 1867/170 i 1867/118	156,00 m2	

PROJEKT ZAGOSPODAROWANIA TERENU 1:500

dla inwestycji pod nazwą:

BUDOWA INKUBATORA TECHNOLOGICZNEGO
na działkach nr 1867/168 obr. Jasionka; 425/12 obr. Tajęcina; gmina Trzebownisko
ZE ZJAZDEM NA DROGĘ WOJEWÓDZKĄ
na działkach nr 1867/170, 1867/118 obr. Jasionka; gm. Trzebownisko
realizowana w ramach
PODKARPACKIEGO PARKU NAUKOWO - TECHNOLOGICZNEGO II etap

dla:
RZESZOWSKIEJ AGENCJI ROZWOJU REGIONALNEGO

wraz z niezbędną infrastrukturą techniczną:

PRZYŁĄCZ ENERGII ELEKTRYCZNEJ
dz. nr : 425/12 obr. Tajęcina; 1867/168 obr. Jasionka
gm.Trzebownisko

PRZYŁĄCZ WODY
dz. nr : 1867/168 obr. Jasionka, gm. Trzebownisko

PRZYŁĄCZ KANALIZACJI SANITARNEJ
dz. nr : 1867/168 obr. Jasionka, gm. Trzebownisko

PRZYŁĄCZ KANALIZACJI DESZCZOWEJ
dz. nr : 425/12 obr. Tajęcina; 1867/168 obr. Jasionka
gm.Trzebownisko

PPRZYŁĄCZ GAZU
dz. nr : 1867/168 obr. Jasionka, gm. Trzebownisko

P.P.P. = ± 0,00 = 212.00

RZESZOWSKA AGENCJA ROZWOJU REGIONALNEGO S.A.
CENTRUM PROJEKTOWE "MIASTOPROJEKT" W RZESZOWIE

INWESTYCJA: BUDOWA INKUBATORA TECHNOLOGICZNEGO			ADRES: - Dz. nr 1867/168, Jasionka, - Dz. nr 425/12, Tajęcina, gm. Trzebownisko	
CZĘŚĆ: PROJEKT BUDOWLANY				
NAZWA RYSUNKU: PROJEKT ZAGOSPODAROWANIA TERENU			SKALA: 1:500	NR RYSUNKU: 1
	IMIĘ I NAZWISKO	NR UPR.	DATA	PODPIS
BRANŻA:	ARCHITEKTURA			
PROJEKTANT:	mgr inż. arch. Beata Kawa	A-115/01	WRZESIEŃ 2009	
SPRAWDZAJĄCY:	mgr inż. arch. Krzysztof Zawadzki	RZ/A-06/08	WRZESIEŃ 2009	
BRANŻA:	INSTALACJE SANITARNE			
PROJEKTANT:	tech. Mieczysław Bober	S-189/90 S-164/93	WRZESIEŃ 2009	
SPRAWDZAJĄCY:	mgr inż. Maria Kluzek	S-39/96	WRZESIEŃ 2009	
BRANŻA:	INSTALACJE ELEKTRYCZNE			
PROJEKTANT:	mgr inż. Edward Wilk	E-224/69	WRZESIEŃ 2009	
SPRAWDZAJĄCY:	mgr inż. Czesław Witek	E-206/70	WRZESIEŃ 2009	
BRANŻA:	DROGI			
PROJEKTANT:	mgr inż. Janina Hajdaś	D-49/75	WRZESIEŃ 2009	
SPRAWDZAJĄCY:	mgr inż. Edward Łukawski	D-304/67	WRZESIEŃ 2009	