RZESZOWSKA AGENCJA ROZWOJU REGIONALNEGO S.A.
CENTRUM PROJEKTOWE "MIASTOPROJEKT" W RZESZOWIE

INWESTOR : RZESZOWSKA AGENCJA ROZWOJU REGIONALNEGO S.A.
35-959 RZESZÓW, UL. SZOPENA 51

NR UMOWY :

TYTUŁ INWESTYCJI: ROZBUDOWA PODKARPACKIEGO PARKU NAUKOWO -TECHNOLOGICZNEGO JASIONKA II ETAP

UZBROJENIE TERENU PODKARPACKIEGO PARKU NAUKOWO -TECHNOLOGICZNEGO STREFA S1-3 W JASIONCE

Projekt stałej organizacji ruchu na włączeniu drogi W-W4 ze strefy w miejscowości Jasionka

DO DROGI WOJEWÓDZKIEJ NR 869 DK19 - DK9 W KM 5+ 149 PKT W STRONA LEWA

BRANŻA	FUNKCJA	IMIĘ I NAZWISKO	NR UPRAWN.	PODPIS	DATA
DROGOWA	PROJEKTANT	mgr inż. Janina Hajdaś	D-49/75		
	SPRAWDZAJĄCA	mgr inż. E. Łukawski	WZDP Kraków 304/67		

RZESZÓW, czerwiec 2010R.

PDF created with pdfFactory Pro trial version www.pdffactory.com

PROJEKT STAŁEJ ORGANIZACJI RUCHU NA WŁĄCZENIU DROGI W-W4 ZE STREFY W MIEJSCOWOSĆI JASIONKA DO DROGI WOJEWÓDZKIEJ NR 869 DK19+DK9 PO STRONIE LEWEJ W KM 5+149,00

Spis treści :

A. Część opisowa

1. Cel opracowania
2. Przeznaczenie opracowania
3. Podstawa opracowania
4. Zakres opracowania

4.1. Opis opracowania

B. Część graficzna

1. Orientacja rys.1.

2. Sytuacja – inwentaryzacja oznakowania w miejscu włączenia drogi W-W1 ze strefy skala 1:1000 rys.2

2. Sytuacja - organizacja ruchu na drogach wojewódzkiej nr 869 skala 1: 1000 rys.3

PDF created with pdfFactory Pro trial version www.pdffactory.com

A. Część opisowa

1. Cel opracowania

Celem opracowania jest projekt stałej organizacji ruchu na włączeniu drogi W- W1 / z Parku Naukowo – Technologicznego w miejscowości Jasionka do drogi wojewódzkiej nr 869 DK 19+DK9 po stronie lewej w km 5+149,00.

2. Przeznaczenie opracowania

Opracowanie przeznaczone na wewnętrzne potrzeby Inwestora.

3. Podstawa opracowania

- Zlecenie Inwestora
- Podkład geodezyjny – mapa w skali 1:1000
- Wizja w terenie
- Projekt wykonawczy części drogowej

Przy projektowaniu kierowano się obowiązującymi normami, przepisami technicznymi i wytycznymi projektowania :

- Rozporządzenie Ministra Transportu i Gospodarki Morskiej z dnia 2 marca 1999r. w sprawie warunków technicznych , jakim powinny odpowiadać drogi publiczne i ich usytuowanie „ / Dz. U. Nr43, poz.430/.
- Ustawa z dnia 20 czerwca 1997 – Prawo o ruchu drogowym / jednolity tekst Dz. U. Nr 58 z 2003 r. z późniejszymi zmianami/.
- Rozporządzenie Ministra Transportu i Gospodarki Morskiej oraz Spraw Wewnętrznych i Administracji z dnia 31 lipca 2002 r. w sprawie znaków i sygnałów drogowych / Dz. U. Nr 170 z dnia 12 października 2002r. poz. 1393/.
- Rozporządzenie Ministra Infrastruktury z dnia 3 lipca 2003 r. w sprawie szczegółowych warunków technicznych dla znaków i sygnałów drogowych oraz bezpieczeństwa ruchu drogowego i warunków ich umieszczania na drogach / Dz. U. Nr 220, poz. 2181/

Załączniki nr 1-4 do Rozporządzenie Ministra Infrastruktury z dnia 3 lipca 2003 r.w sprawie szczegółowych technicznych dla znaków i sygnałów

4. Zakres opracowania

4.1. Opis techniczny

4.1.1. Stan istniejący

Odcinek drogi wojewódzkiej w miejscu włączenia projektowanej drogi W-W1 z terenu Parku Naukowo – Technologicznego zlokalizowany w km 5+149,00 jest na terenie lasu. Istniejąca

PDF created with pdfFactory Pro trial version www.pdffactory.com

droga wojewódzka nr 869 DK19- DK9 posiada jezdnię o nawierzchni bitumicznej o szerokość 7m, oraz pobocze gruntowe o szer.1,0 m . Odwodnienie drogi wojewódzkiej poprzez obustronne rowy.

4.1.2.Stan projektowany.

Projektowana droga W-W1 będzie posiadała jezdnię o szerokości 7m, pobocze gruntowe o szerokości 1m. Włączenie do drogi wojewódzkiej nr 869 typu prostego. Przecięcie krawędzi drogi wojewódzkiej z drogą gminna wyokrąglono łukiem o promieniu R15. Na drodze wojewódzkiej w miejscu włączenia drogi gminnej nie wprowadza się zmian w geometrii skrzyżowania.

4.1.3. Wykaz znaków

4.1.3.1. Wykaz znaków pionowych

1. **Droga wojewódzka nr 869**		
Lp.	Rodzaj znaku	Ilość projektowanych
1.	A-6b skrzyżowanie z droga podporządkowaną występująca po prawej stronie	1
2.	A-6c skrzyżowanie z droga podporządkowaną występująca po lewej stronie	1
	Razem	**2**
2. Droga W-W1		
1.	A- 7 ustąp pierwszeństwa	1

4.1.3.2. Wykaz znaków poziomych

1. Droga wojewódzka nr 881			
Lp.	Rodzaj linii	Długość linii/ mb/	Powierzchnia / m^2/
2.	P- 1e linia pojedyncza przerywana prowadząca szeroka	18	18* 0,12= 2,16
3.	P- 4 podwójna ciągła	40	40*0,24 = 9,6
4.	P-6 linia ostrzegawcza	100	100*0,08 = 8
5.	P- 7a linia krawędziowa przerywana szeroka	18	18*0,12= 2,16
6.	P-3a linia jednostronnie przekraczalna - długa	100	0,20*100= 2
7.	P-13 linia warunkowego zatrzymania złożona z trójkątów	18,50	18,5 *0,2625= 4,85
	Razem		**28,77m^2**

Opracowała :

mgr inż. Janina Hajdaś

nr proj. D- 49/75

PDF created with pdfFactory Pro trial version www.pdffactory.com

Rudki
195
194
193
210,2
209,1
212,1
210,7
210,8
210,2
KM 5+149
212,9
213,1
209,6
210,0
208,1
207,2
207,8
210,2
205,9
lądowisko
209,4
206,8
209,6
208,9
Zaczernie
210,1
208,7

RZESZOWSKA AGENCJA ROZWOJU REGIONALNEGO S.A.
CENTRUM PROJEKTOWE **"MIASTOPROJEKT"** W RZESZOWIE

OBIEKT	*UZBROJENIE PODKARPACKIEGO PARKU NAUKOWO – TECHNOLOGICZNEGO STREFA S1 – 3 JASIONKA*	NR REJ.	
		DATA 2010 R.	FAZA PW
PRZEDMIOT RYSUNKU	Inwentaryzacja oznakowania	SKALA 1: 1000	NR RYS. 2

PROJEKTANT	SPECJALNOŚĆ	NR UPRAWN.	
mgr inż. Janina Hajdaś	*drogowa*	*D–49/75*	
SPRAWDZAJĄCY	SPECJALNOŚĆ	NR UPRAWN.	PODPIS
mgr inż. Edward Łukawski	*drogowa*	*WZDP–Kraków 304/67*	

5553600.00
7570700.00

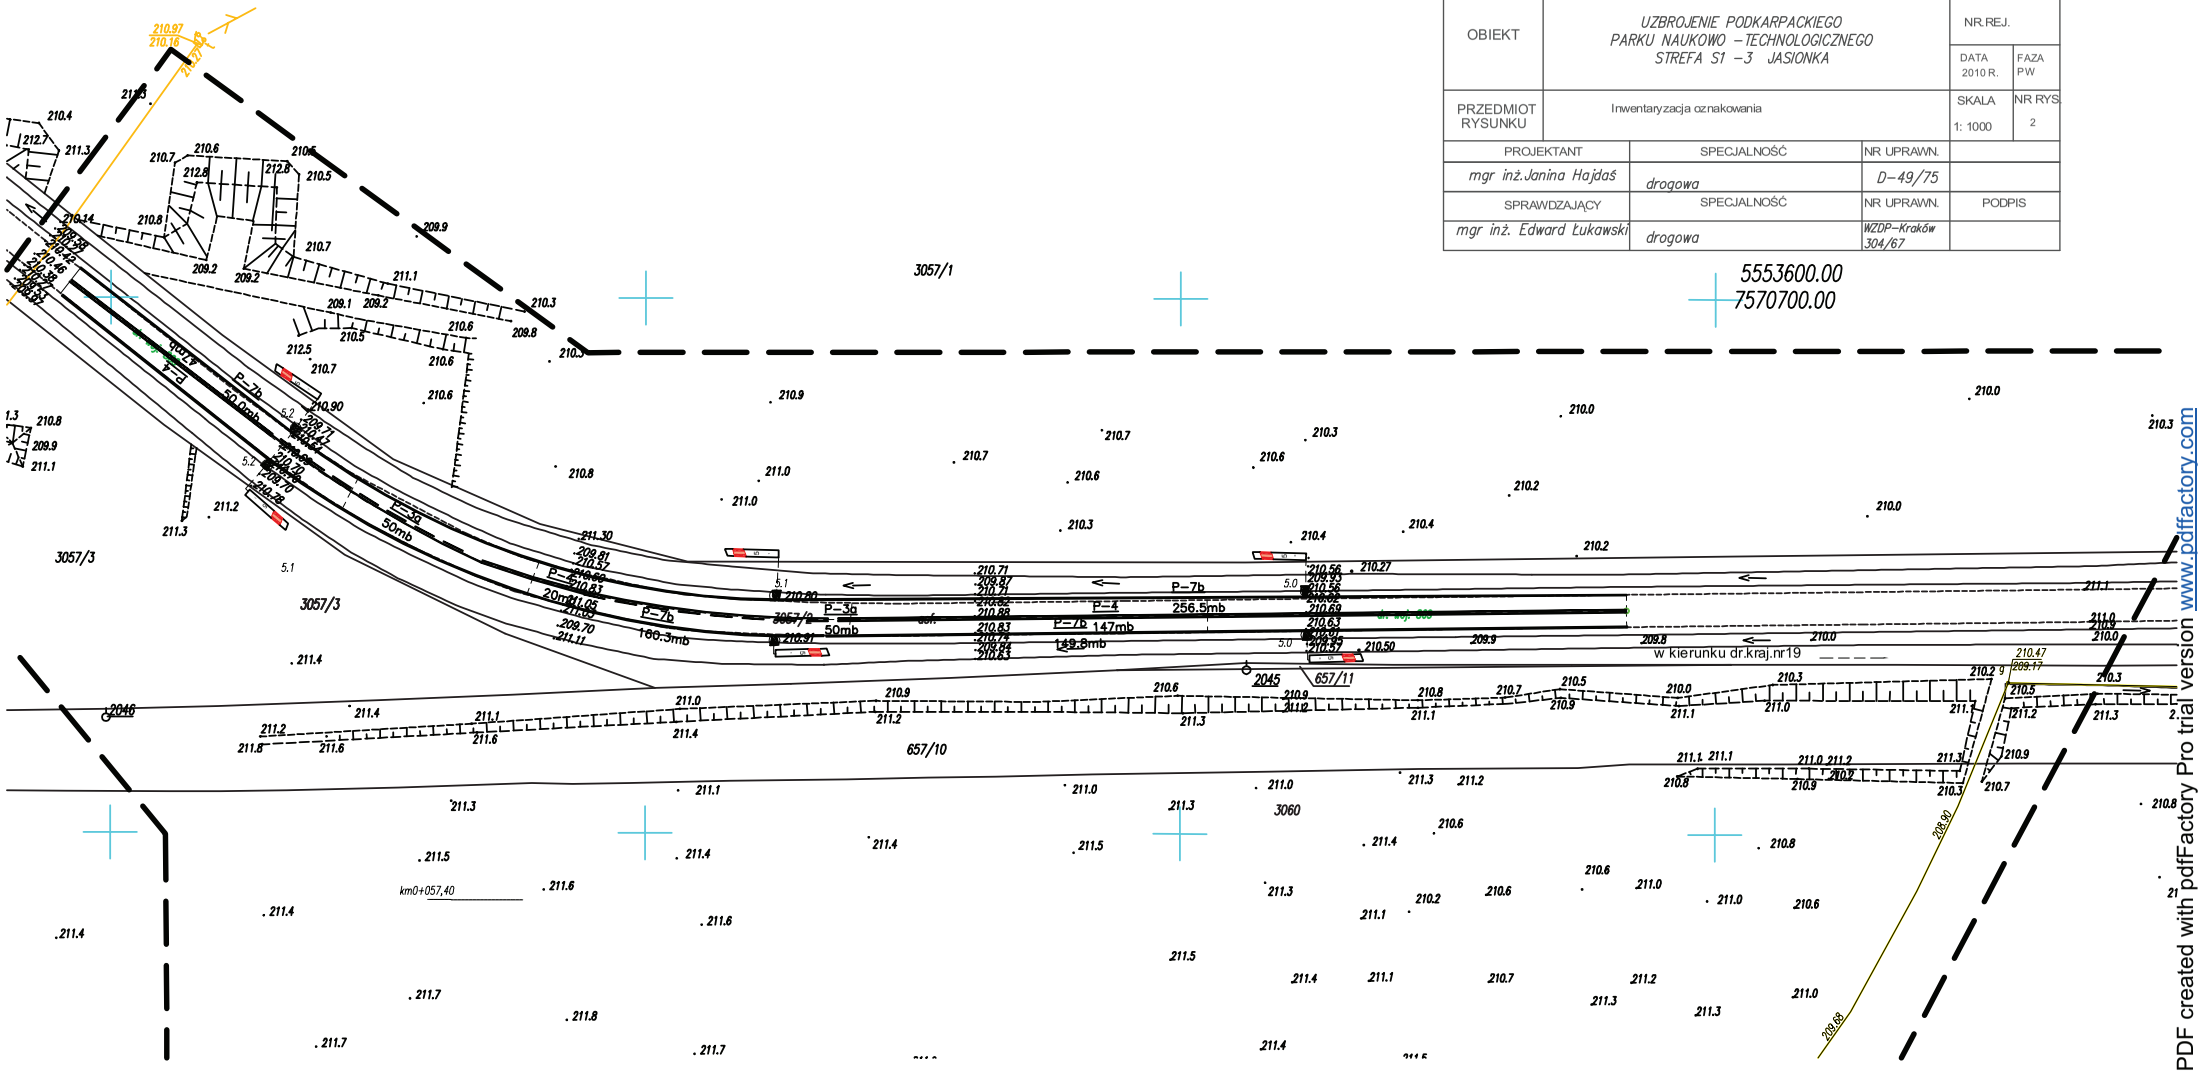

PDF created with pdfFactory Pro trial version www.pdffactory.com

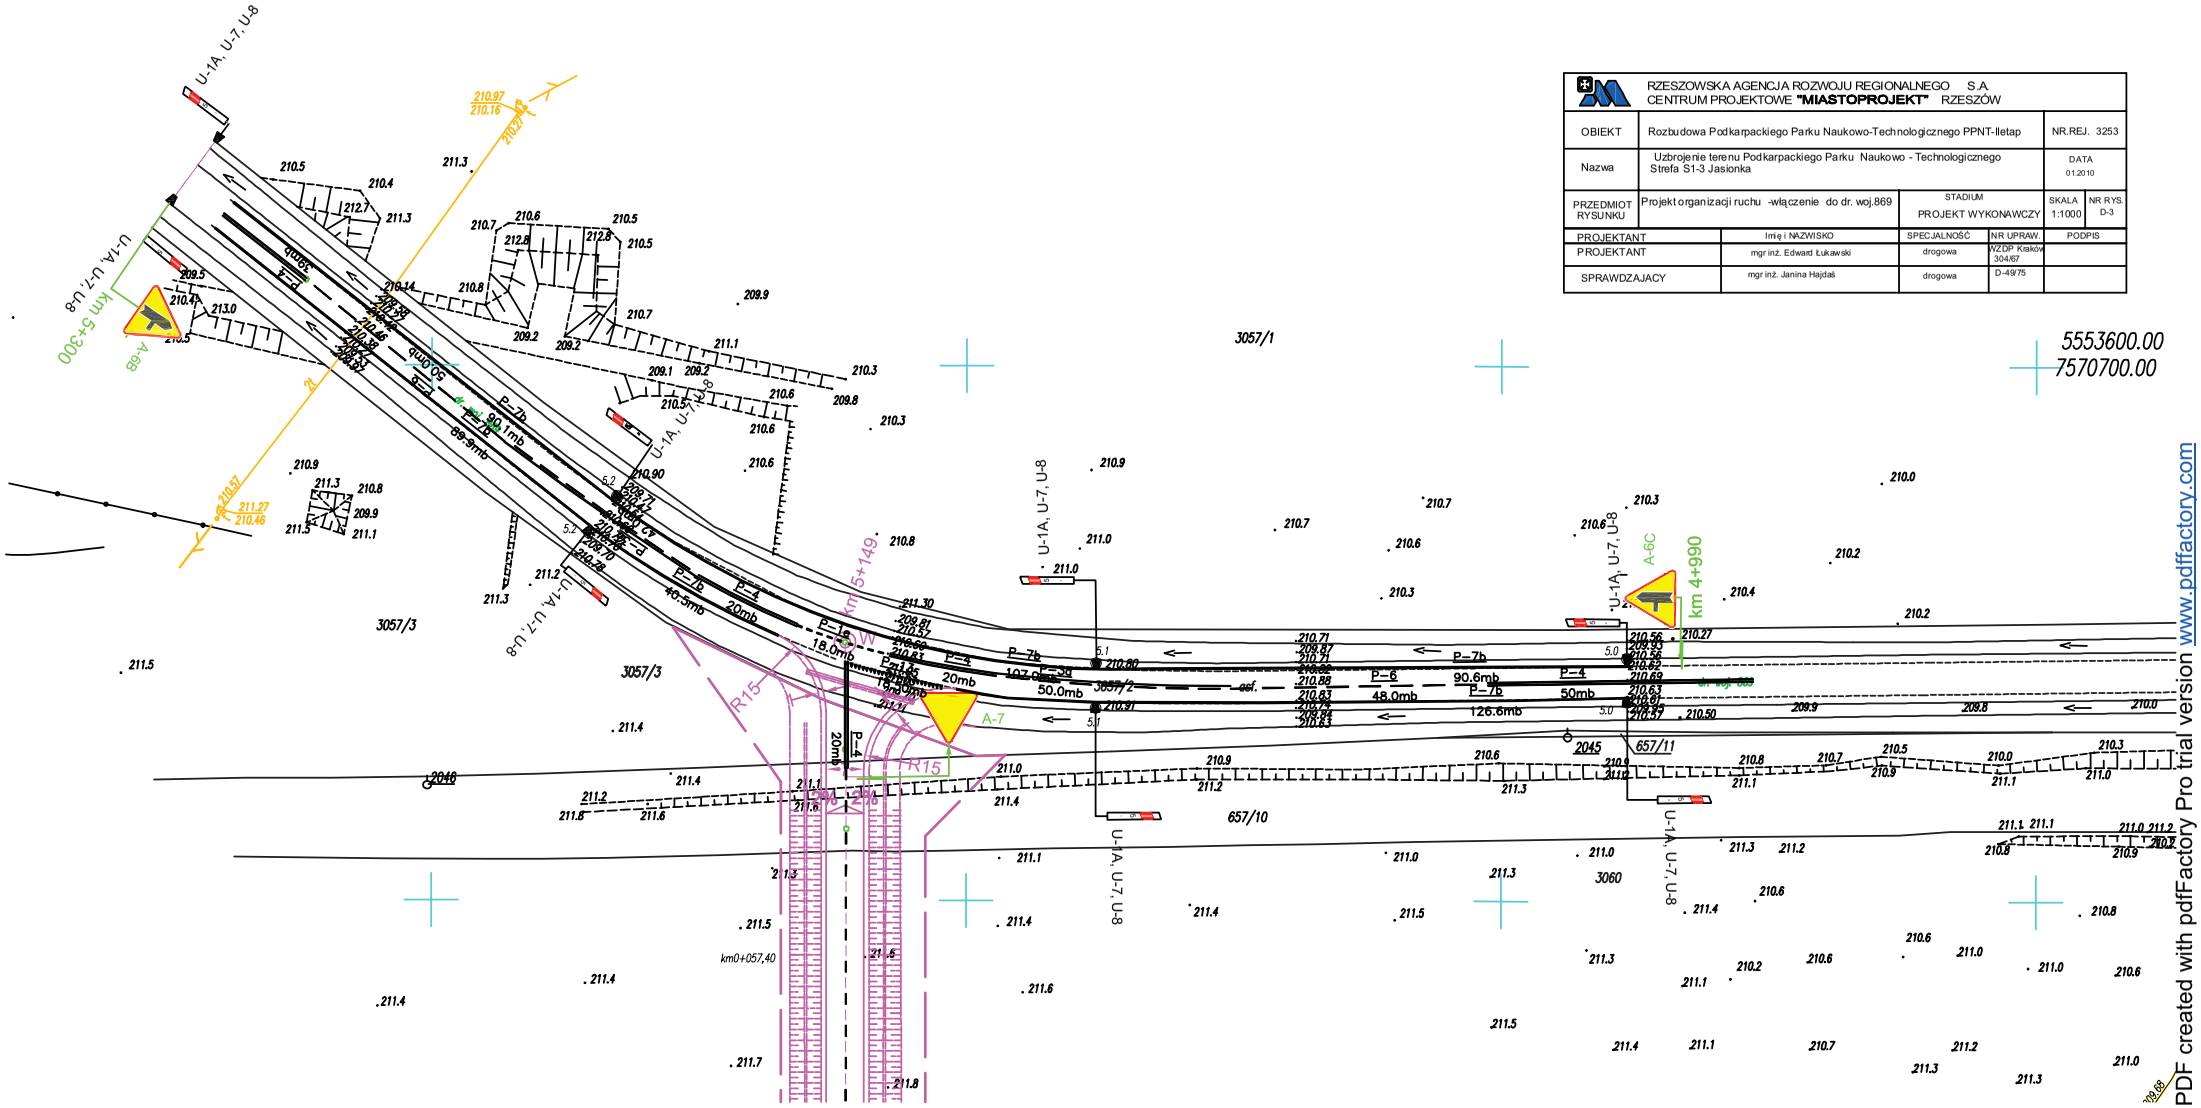

RZESZOWSKA AGENCJA ROZWOJU REGIONALNEGO S.A. CENTRUM PROJEKTOWE **"MIASTOPROJEKT"** RZESZÓW				
OBIEKT	Rozbudowa Podkarpackiego Parku Naukowo-Technologicznego PPNT-Iletap			NR.REJ. 3253
Nazwa	Uzbrojenie terenu Podkarpackiego Parku Naukowo - Technologicznego Strefa S1-3 Jasionka			DATA 01.2010
PRZEDMIOT RYSUNKU	Projekt organizacji ruchu -włączenie do dr. woj.869	STADIUM PROJEKT WYKONAWCZY	SKALA 1:1000	NR RYS. D-3
PROJEKTANT	Imię i NAZWISKO	SPECJALNOŚĆ	NR UPRAW.	PODPIS
PROJEKTANT	mgr inż. Edward Łukawski	drogowa	WZDP Kraków 304/67	
SPRAWDZAJACY	mgr inż. Janina Hajdaś	drogowa	D-49/75	

PDF created with pdfFactory Pro trial version www.pdffactory.com