


XXXX

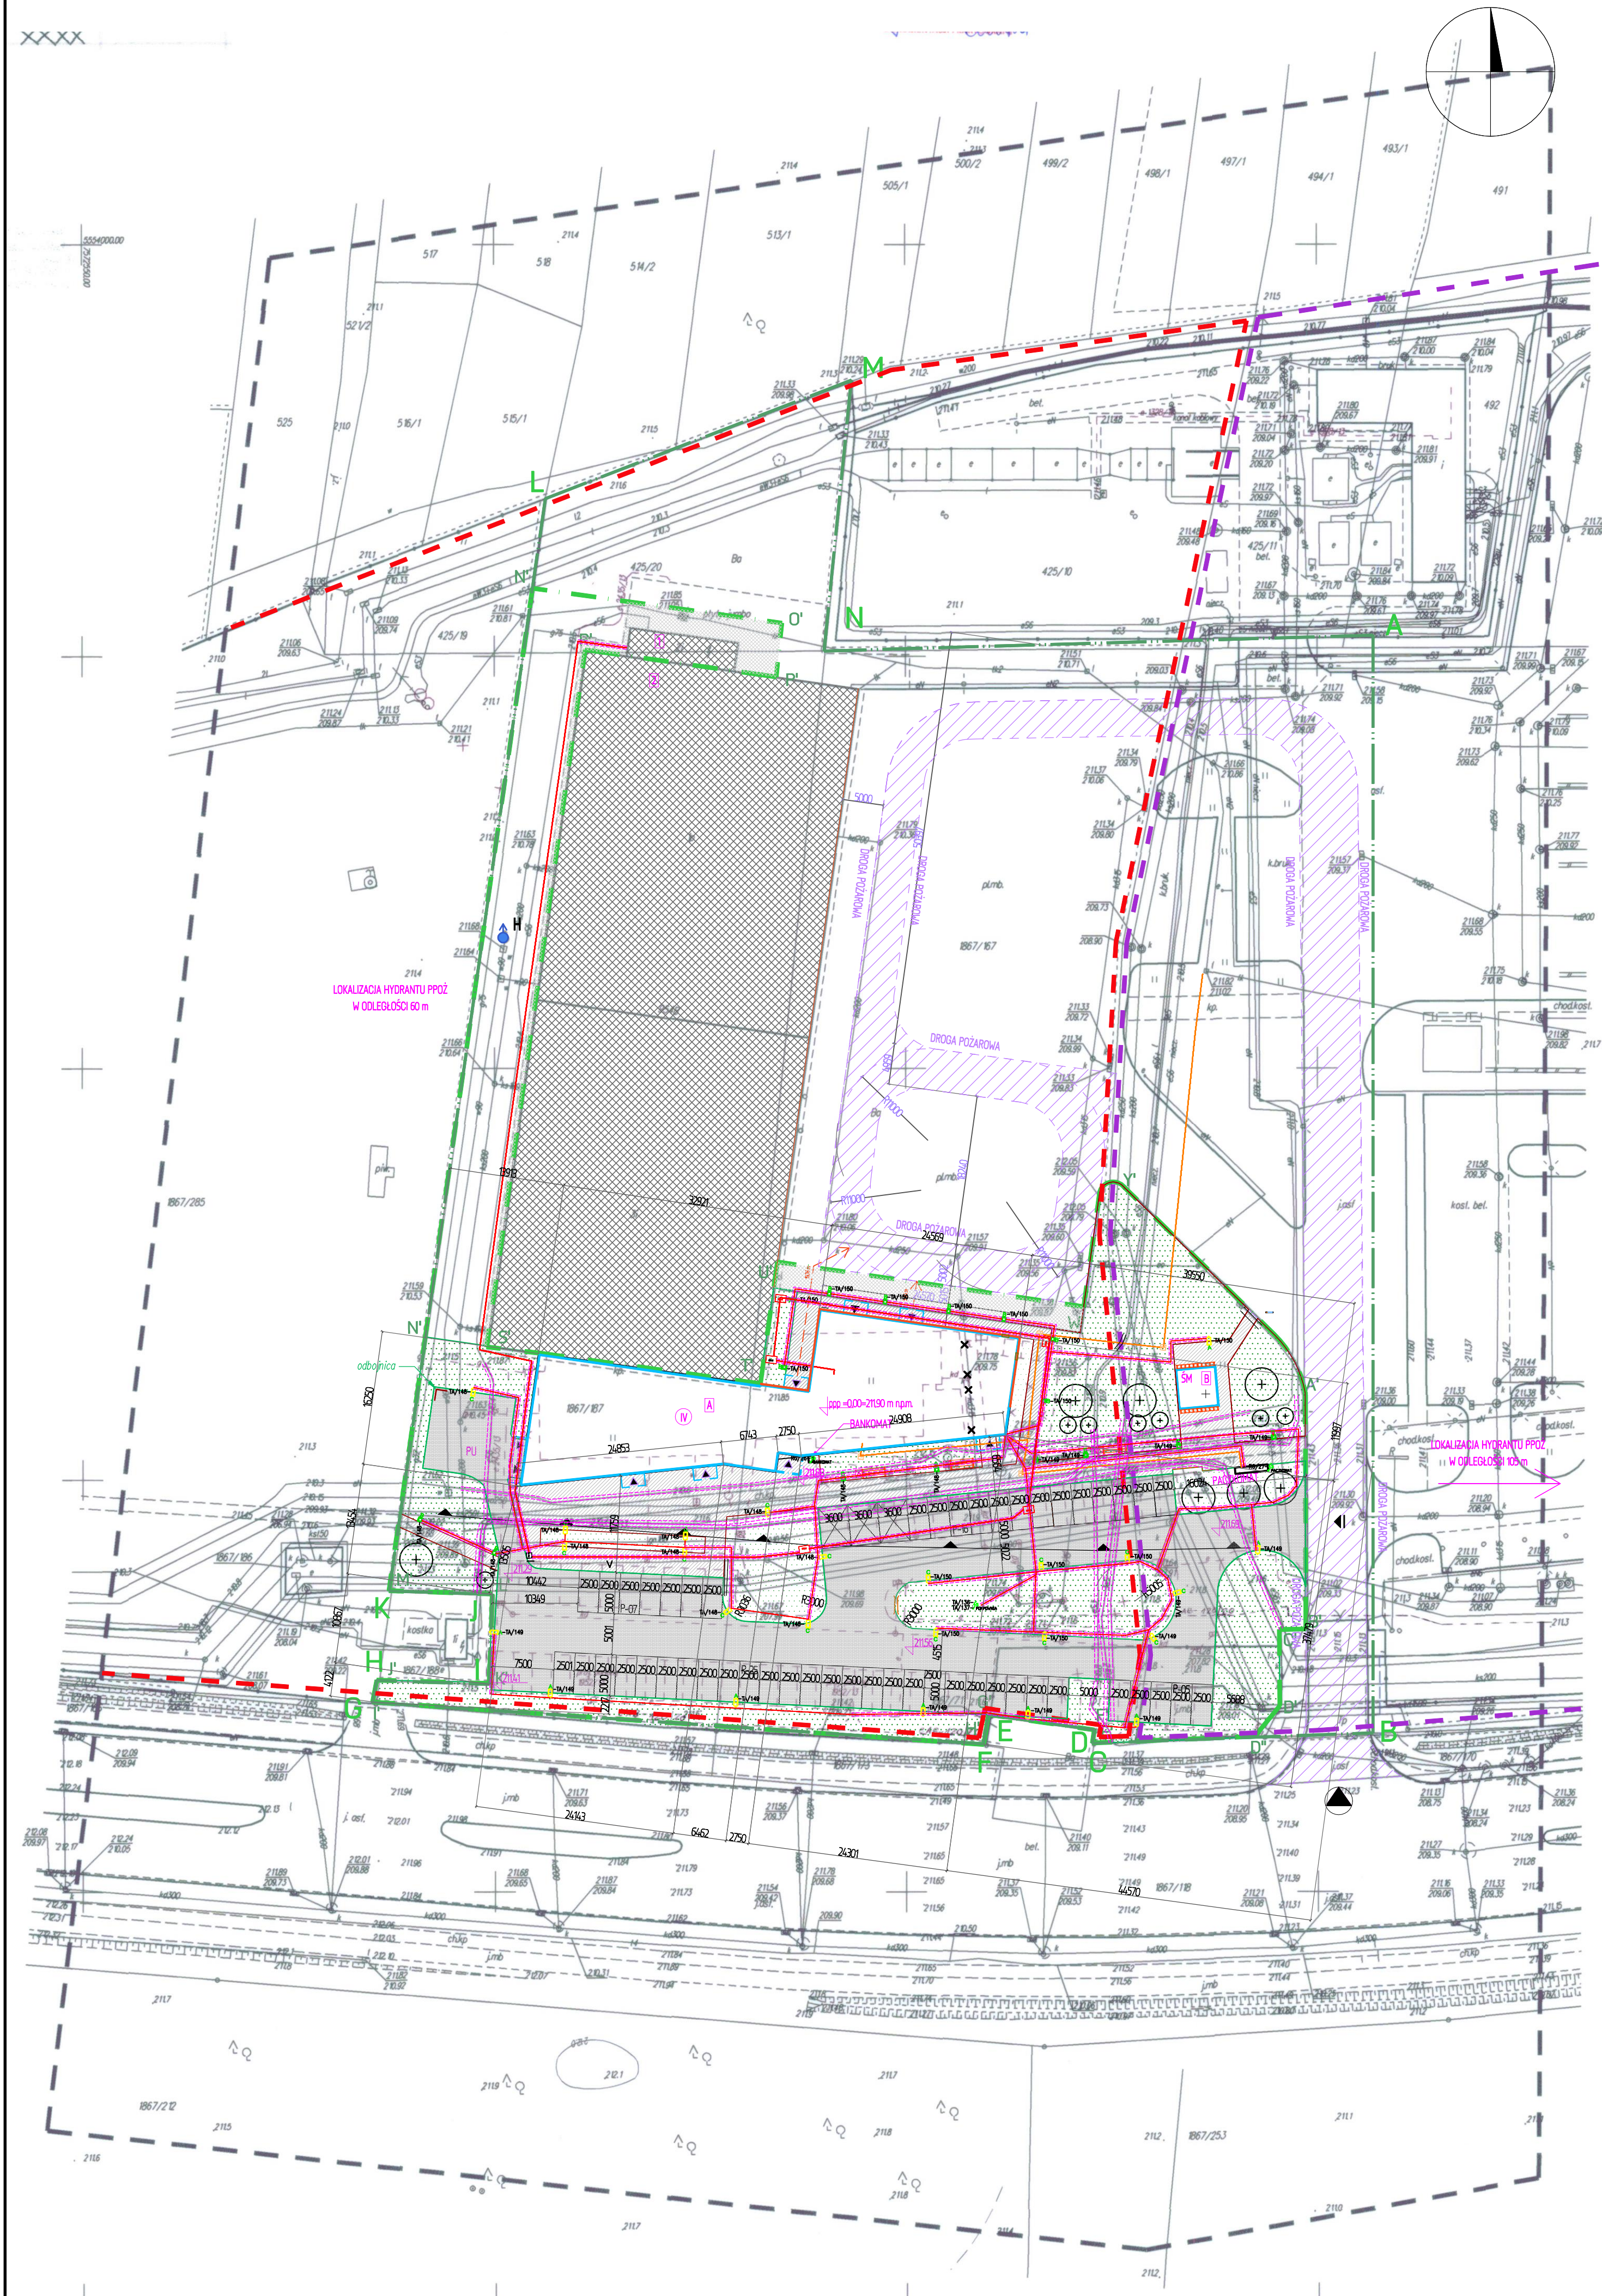

Mapa do celów projektowych

Skala mapy: 1:500
Nazwa miejscowości: Jasionka
Identyfikator i nazwa jednostki ewidencyjnej: 181613.2 – Trzebownik
Identyfikator i nazwa obszaru ewidencyjnego: 0001 Jasionka
Oznaczenie kancelijne zgłoszenia pracy geodezyjnej: PODGIK.440.6410.2019
Układ wysokości: Krakowski 86
Data opracowania mapy: 21-09-2019
Granice obszaru aktualizacji oznaczono linią przerywaną
Informacja o służebn. Gruntowych: badano służebności – nie stwierdzono
Opracowano na podstawie licencji nr: PODGIK.440.6410.2019_1816_K05
FIRMA HANDLOWO-USŁUGOWA SPARROW Angelika Wrobel
35-213 Rzeszów, ul. par. H. Piłsudskiego 31
NIP 5170318904, REGON 146774803
Tel. 511 264 453, sparrow2017@gmail.pl
GEODETA UPRAWNIONY mgr inż. Bogusław Radził
Nr upr. G. 20866
38-200 Tarnobrzeg 53
tel. 694-315-463

linię i nazwisko lub nazwa podmiotu, który wykonał mapę, oraz podpis osoby reprezentującej ten podmiot
linię i nazwisko, numer i data wydania nadania uprawnień geodety, który sporządził mapę, oraz jego podpis

Arkusz: 7.126.30.01.3.4. 06.1.2



Sprawdzone ze zborem GESUT w PODGIK Rzeszów:
- wniesiono projektowane sieci uzbrojenia terenu
- na powyższy teren brak projektowanych obiektów
- (nie) występują tereny zmieliorowane,
- (nie) występują złoża surowców mineralnych
PODGIK.440. 2019
Rzeszów, dnia 20.09.2020

W dniu 12.05.2020r. uzupełniono mapę o projekt nr „e AB-120/20”
Uzupełnienia dokonano na podstawie licencji: PODGIK.4410.1.3001.2020_1816_K05

FIRMA HANDLOWO-USŁUGOWA SPARROW Angelika Wrobel
35-213 Rzeszów, ul. par. H. Piłsudskiego 31
NIP 5170318904, REGON 146774803
Tel. 511 264 453, sparrow2017@gmail.pl

GEODETA UPRAWNIONY mgr inż. Bogusław Radził
Nr upr. G. 20866
38-200 Tarnobrzeg 53
tel. 694-315-463

BILANS TERENU


TEREN OZNACZONY 6U/P

BILANS TERENU	POWIERZCHNIA	%
POWIERZCHNIA TERENU	6334,352	100%
POWIERZCHNIA ZABUDOWY	16959,01	27%
TEREN BIOLOGICZNIE CZYNNY	18779,52	30%
TEREN UTWARDZONY	27604,59	44%


TEREN OZNACZONY 7U/P

BILANS TERENU	POWIERZCHNIA	%
POWIERZCHNIA TERENU	23206,07	100%
POWIERZCHNIA ZABUDOWY	3711,72	16%
TEREN BIOLOGICZNIE CZYNNY	19723,21	59%
TEREN UTWARDZONY	5771,14	25%



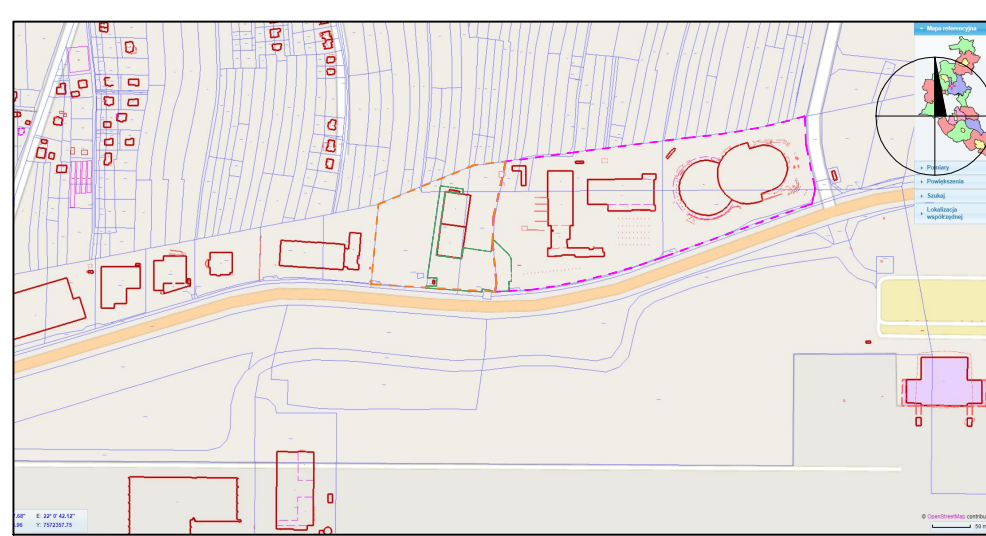



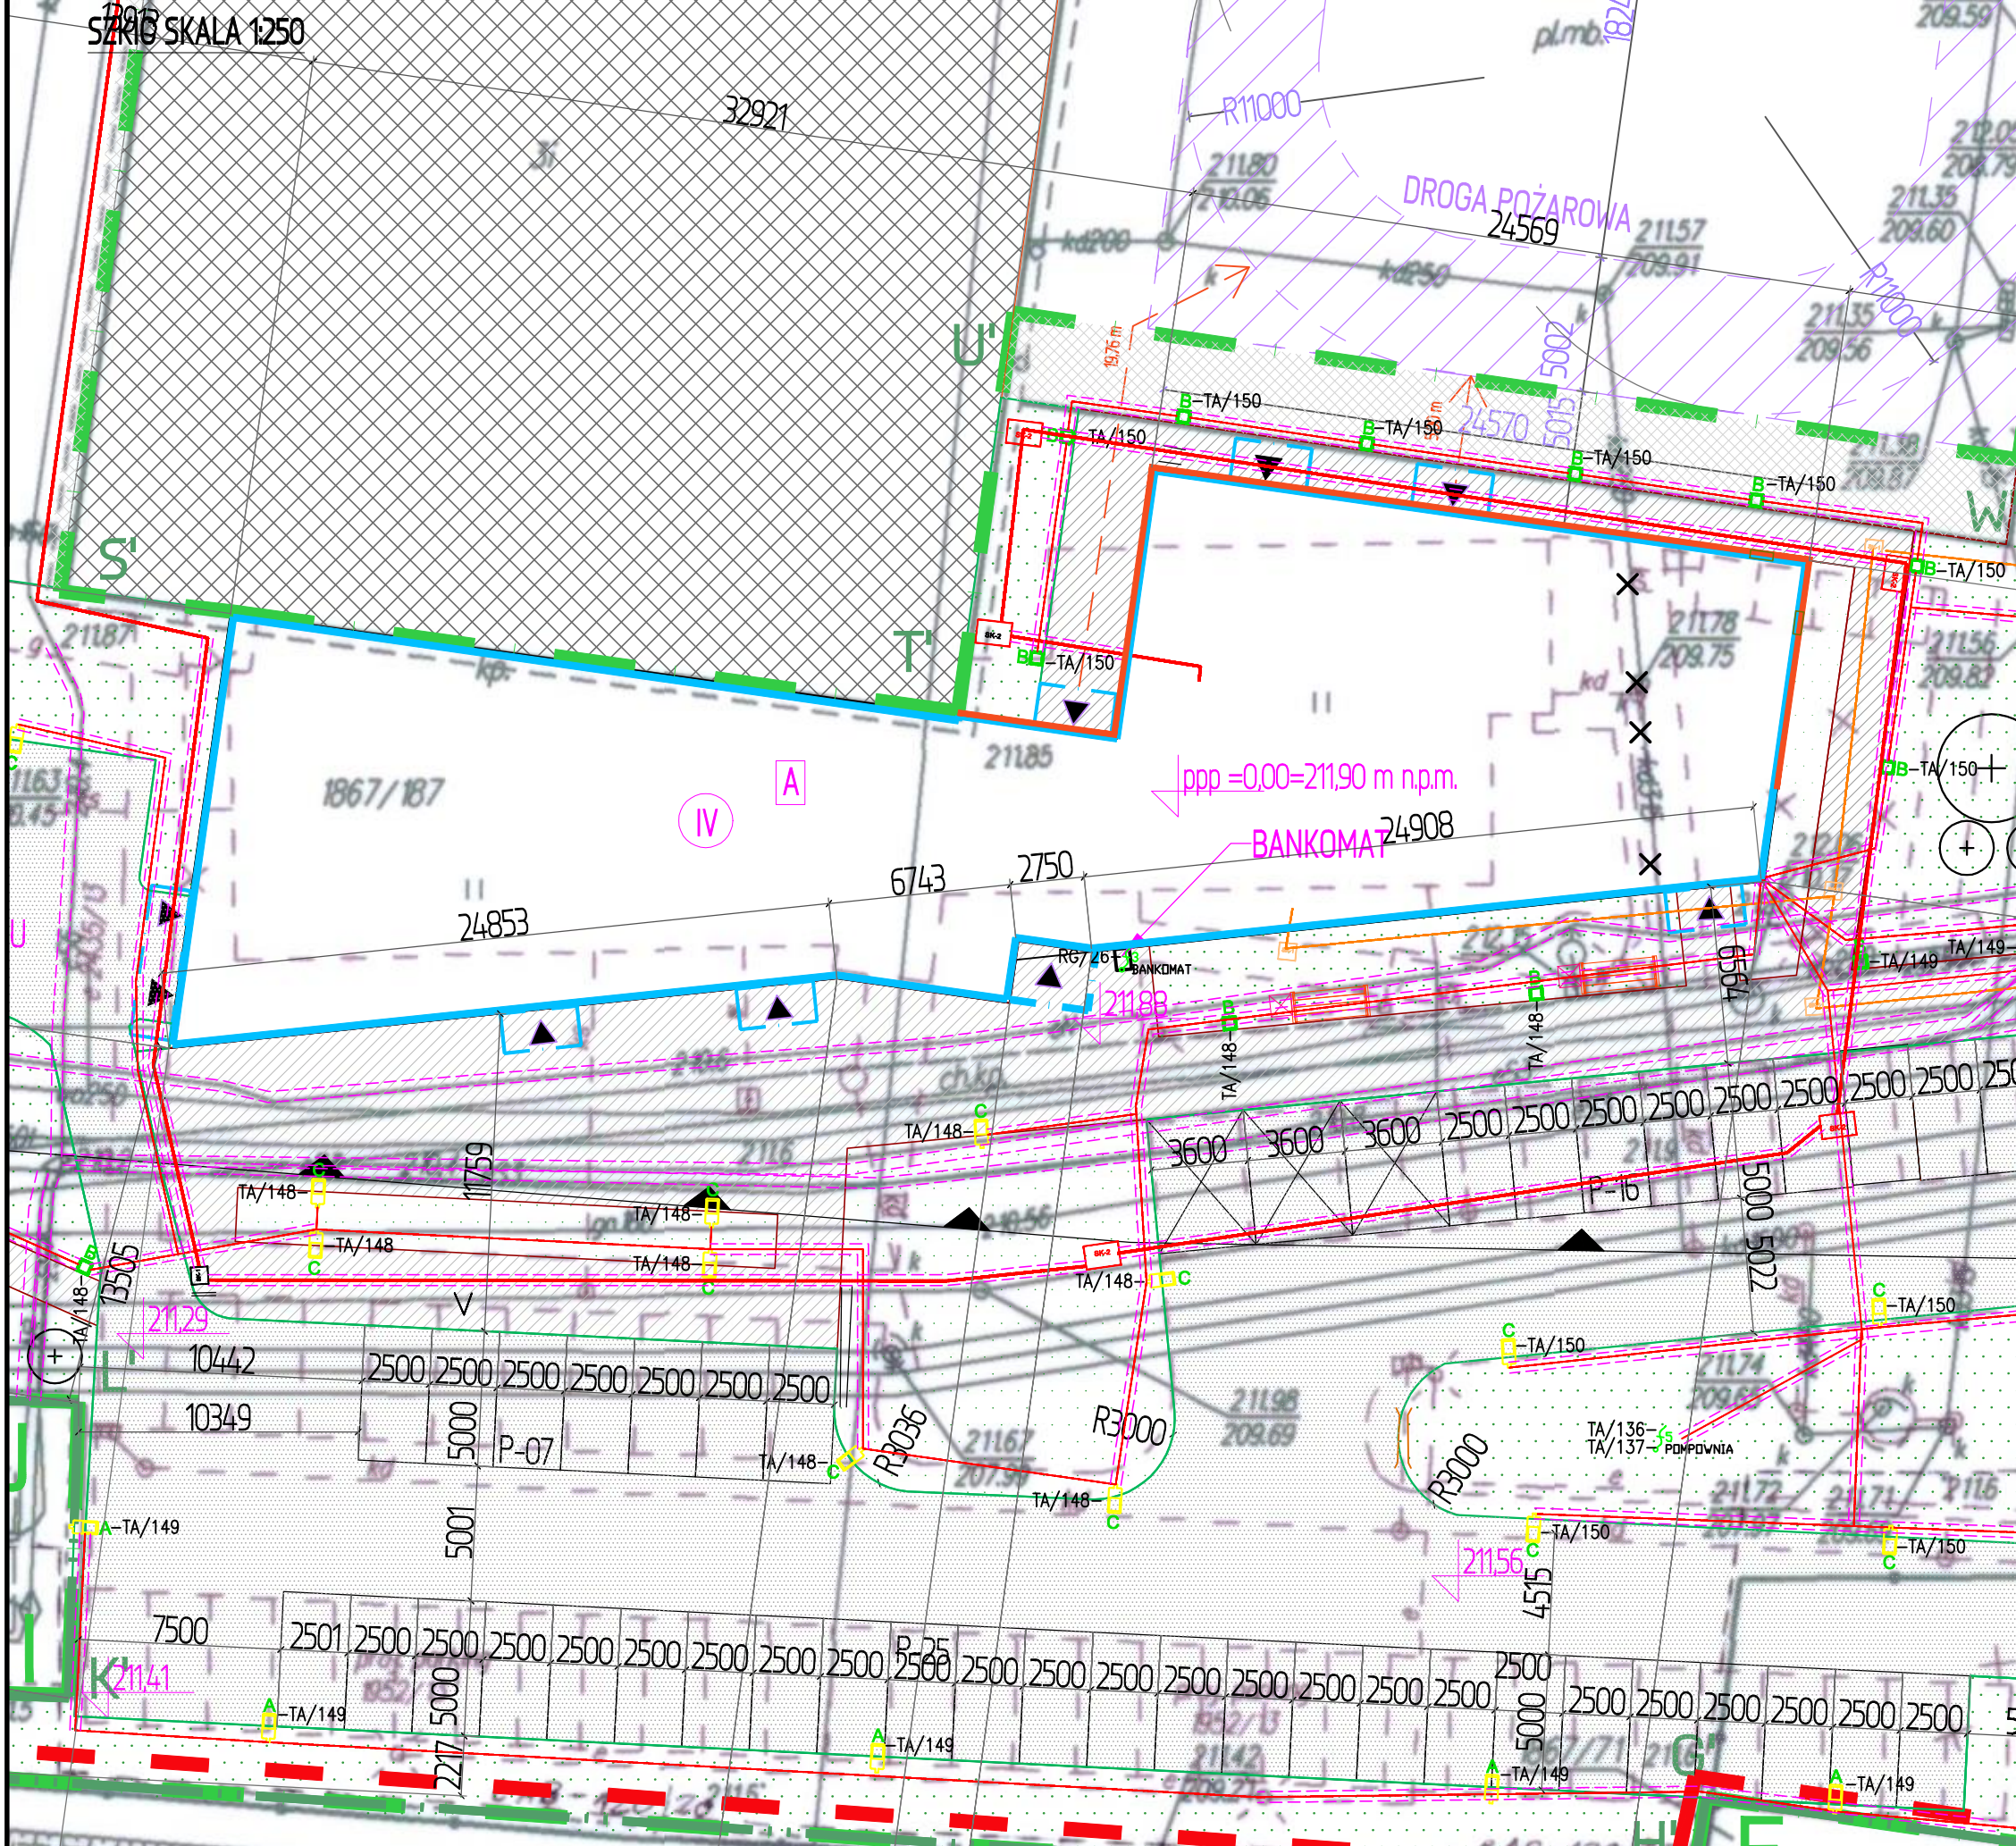


 



 
















   

 






 





























































 


SYTUACJA



SKALA 1:250



LEGENDA

	Wodociąg
	Kanalizacja
	Droga
	Kolej
	Linia energetyczna
	Linia gazowa
	Linia telefoniczna
	Linia kablowa
	Linia odwodnienia
	Linia irygacyjna
	Linia wodociągowa do celów przeciwpożarowych
	Linia deszczowa
	Stacja oczyszczalni ścieków
	Stacja uzdatniania wody
	Wodociąg
	Stacja oczyszczalni ścieków
	Wodociąg
	Kanalizacja
	Droga
	Kolej
	Linia energetyczna
	Linia gazowa
	Linia telefoniczna
	Linia kablowa
	Linia odwodnienia
	Linia irygacyjna
	Linia wodociągowa do celów przeciwpożarowych