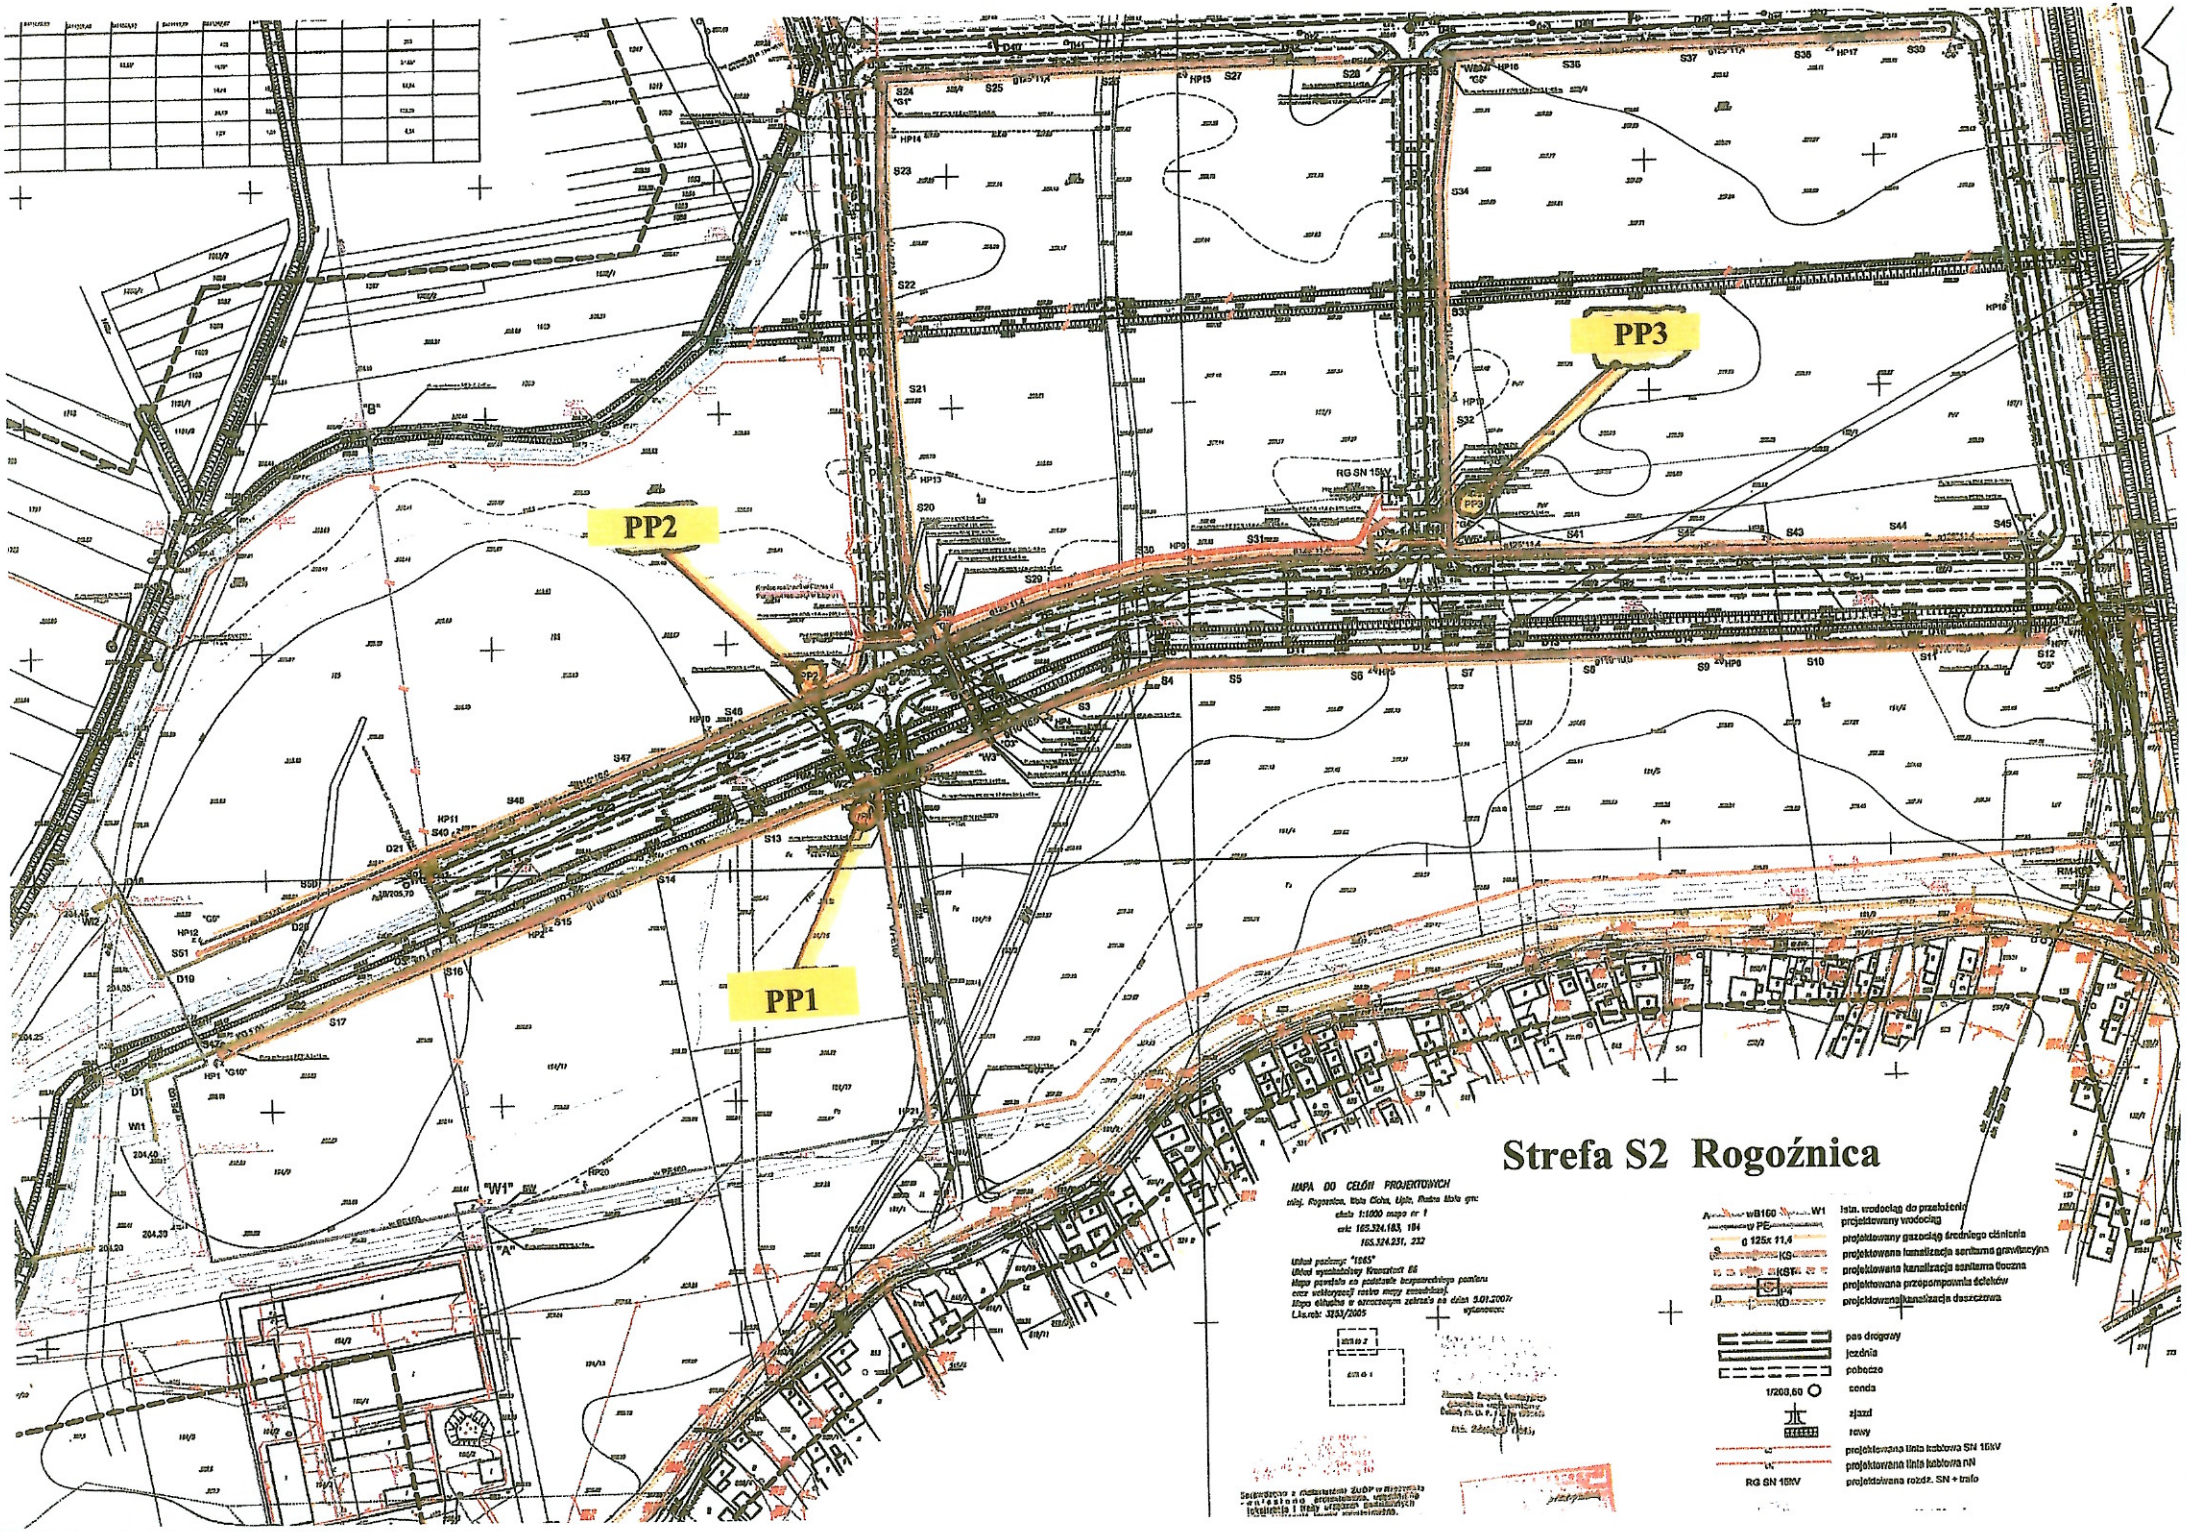

PP1
PP2
PP3
RG SN 15kV
Strefa S2 Rogoźnica
MAPA DO CELÓW PROJEKTOWYCH
istn. wodociąg do przełożenia
projektowany wodociąg
projektowany gazociąg średniego ciśnienia
projektowana kanalizacja sanitarna grawitacyjna
projektowana kanalizacja sanitarna tłoczna
projektowana przepompownia ścieków
projektowana kanalizacja deszczowa
pas drogowy
jezdnia
pobocze
sonda
zjazd
rowy
projektowana linia kablowa SN 15kV
projektowana linia kablowa nN
projektowana rozdz. SN + trafo