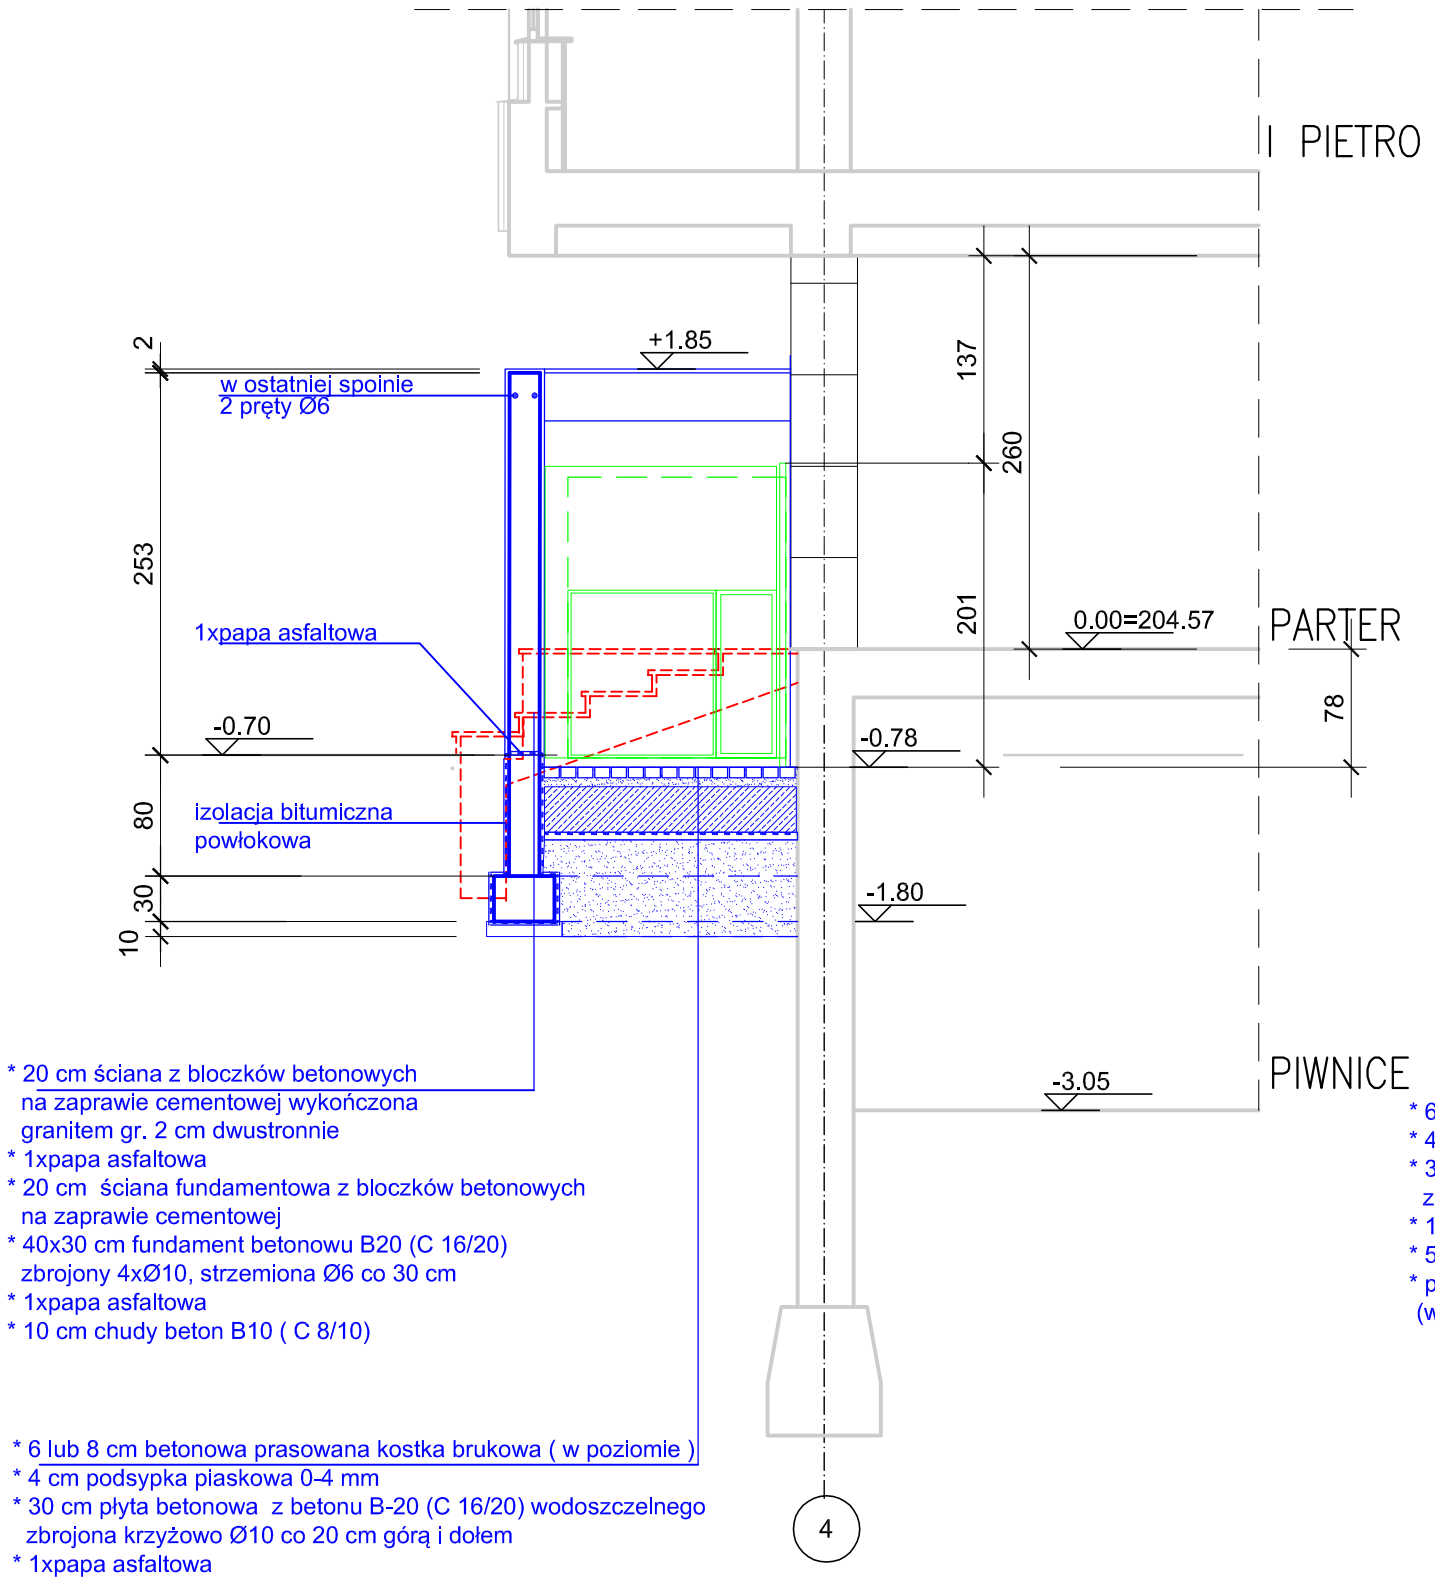



OZNACZENIA:

- projektowane elementy budowlane
- istniejące elementy budynku
- istniejącego elementy budynku do likwidacji
- projektowany podnośnik pionowy

* 20 cm ściana z bloczków betonowych
na zaprawie cementowej wykończona
granitem gr. 2 cm dwustronnie
* 1xpapa asfaltowa
* 20 cm ściana fundamentowa z bloczków betonowych
na zaprawie cementowej
* 40x30 cm fundament betonowu B20 (C 16/20)
zbrojony 4xØ10, strzemiona Ø6 co 30 cm
* 1xpapa asfaltowa
* 10 cm chudy beton B10 (C 8/10)

* 6 lub 8 cm betonowa prasowana kostka brukowa (w poziomie)
* 4 cm podsypka piaskowa 0-4 mm
* 30 cm płyta betonowa z betonu B-20 (C 16/20) wodoszczelnego
zbrojona krzyżowo Ø10 co 20 cm górą i dołem
* 1xpapa asfaltowa
* 5 cm chudy beton B10 (C 8/10)
* podsypka z piasku lub posółki zagęszczonej mechanicznie
(współczynnik zagęszczenia Is=0,97)

PRZEKRÓJ a:a 1:50

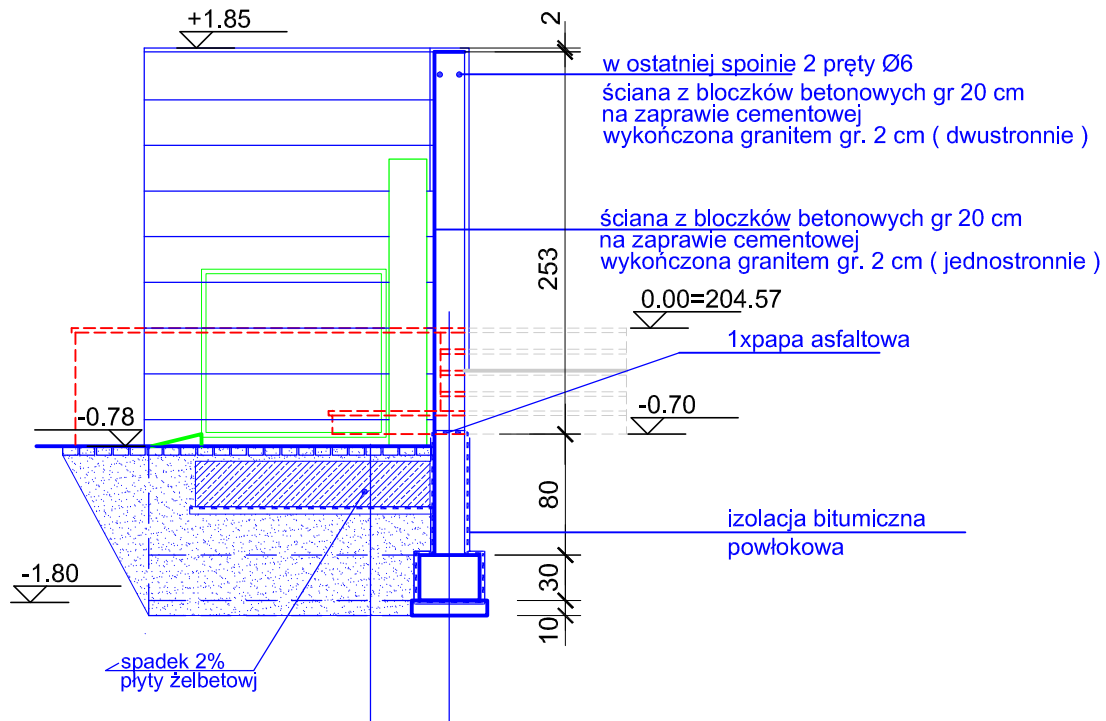

* 6 lub 8 cm betonowa prasowana kostka brukowa (w poziomie)
* 4 cm podsypka piaskowa 0-4 mm
* 30 cm płyta betonowa z betonu B-20 (C 16/20) wodoszczelnego
zbrojona krzyżowo Ø10 co 20 cm górą i dołem
* 1xpapa asfaltowa
* 5 cm chudy beton B10 (C 8/10)
* podsypka z piasku lub posółki zagęszczonej mechanicznie
(współczynnik zagęszczenia Is=0,97)

* 20 cm ściana z bloczków betonowych
na zaprawie cementowej wykończona granitem gr. 2 cm
* 1xpapa asfaltowa
* 20 cm ściana fundamentowa z bloczków betonowych
na zaprawie cementowej
* 40x30 cm fundament betonowu B20 (C 16/20)
zbrojony 4xØ10, strzemiona Ø6 co 30 cm
* 1xpapa asfaltowa
* 10 cm chudy beton B10 (C 8/10)

PRZEKRÓJ b:b 1:50

UWAGA - wymiary sprawdzić na budowie

PR5ZEKROJE 1:50

RZESZOWSKA AGENCJA ROZWOJU REGIONALNEGO S.A.
CENTRUM PROJEKTOWE "MIASTOPROJEKT" W RZESZOWIE

OBIEKT	ROZBUDOWA I PRZEBUDOWA BUDYNKU BIUROWEGO RARR S.A.		ZLECENIE 3255
ADRES	RZESZÓW UL. SZOPENA 51	STADIUM PROJEKT ARCHITEKTONICZNO-BUDOWLANY	DATA 03.2017
PRZEDMIOT RYSUNKU	PRZEKROJE ŚCIANKI OSŁANIAJĄCEJ PODNOŚNIK PIONOWY	BRANŻA ARCHITEKTURA	SKALA 1:50 / NR RYS. A-04

PROJEKTANT	SPECJALNOŚĆ	NR UPRAWN.	PODPIS
mgr inż. arch. Grażyna BĄCZKOWSKA	architektoniczna	A71/85	
OPRACOWAŁ	SPECJALNOŚĆ	NR UPRAWN.	PODPIS
Jacek NIKIPIŁO	architektoniczna	A80/83	