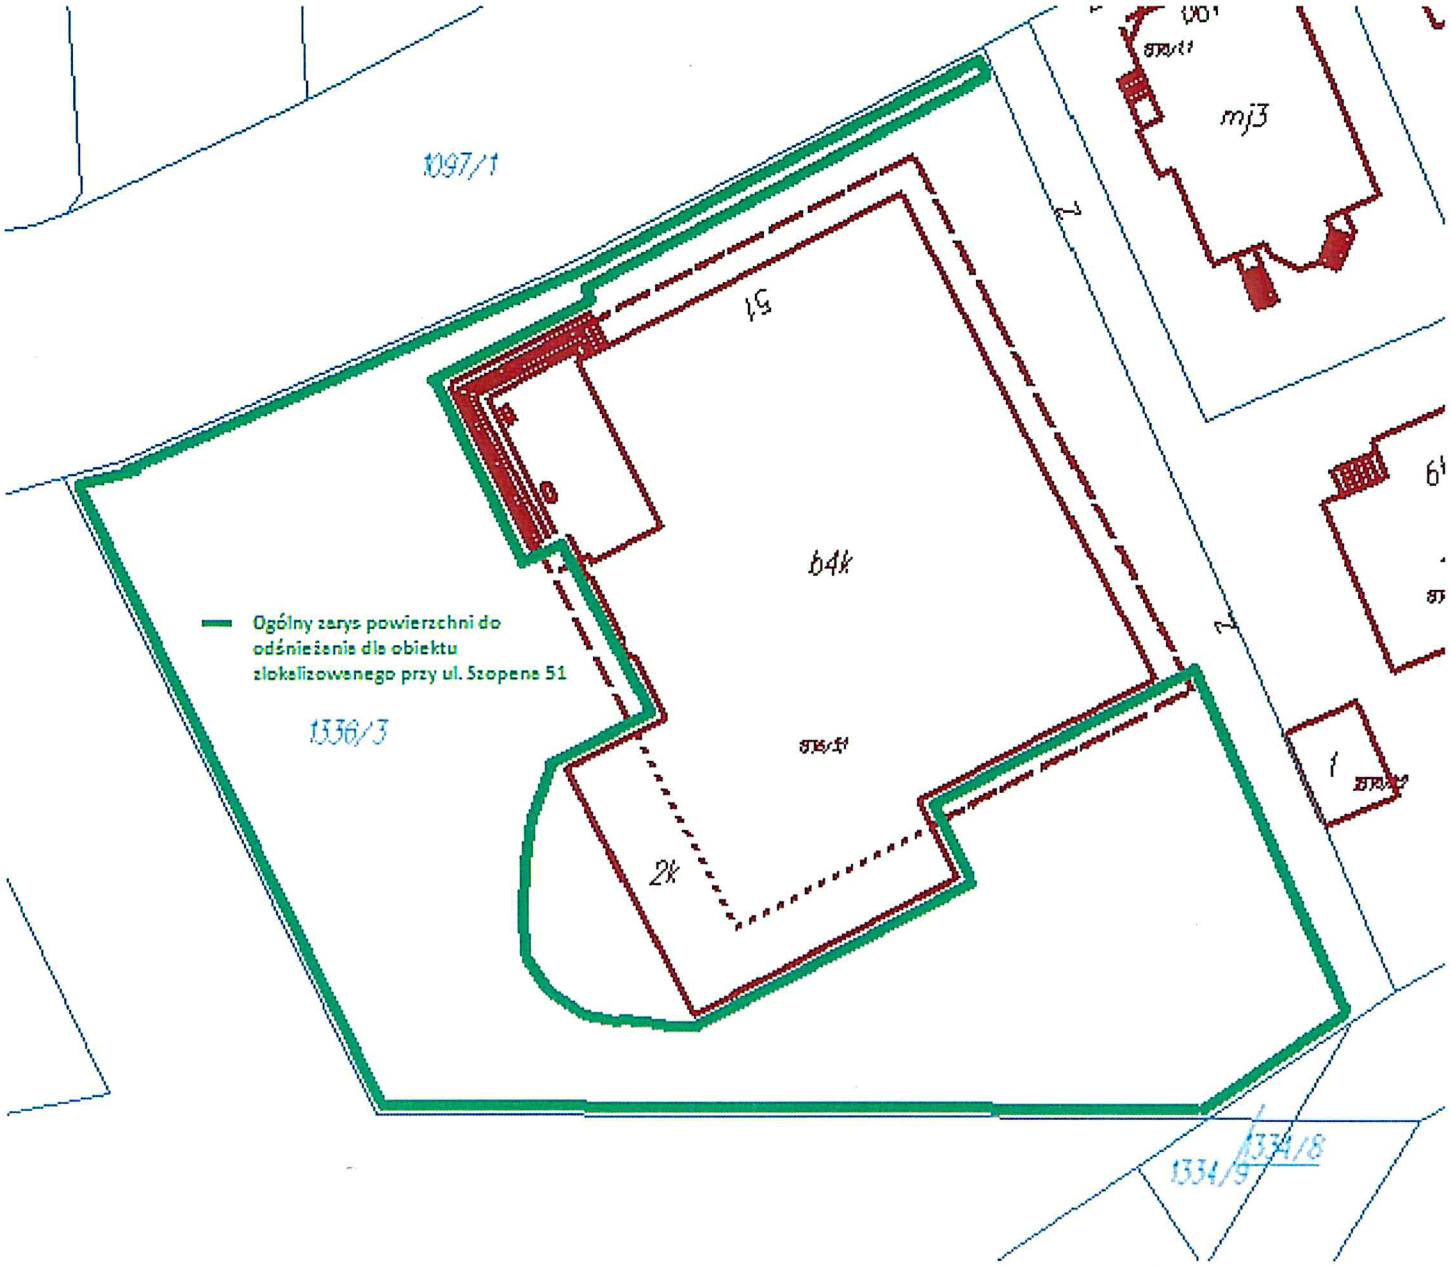

1097/1
mj3
64k
2k
Ogólny zarys powierzchni do odśnieżenia dla obiektu zlokalizowanego przy ul. Szopena 51
1336/3
1334/9
1334/8