
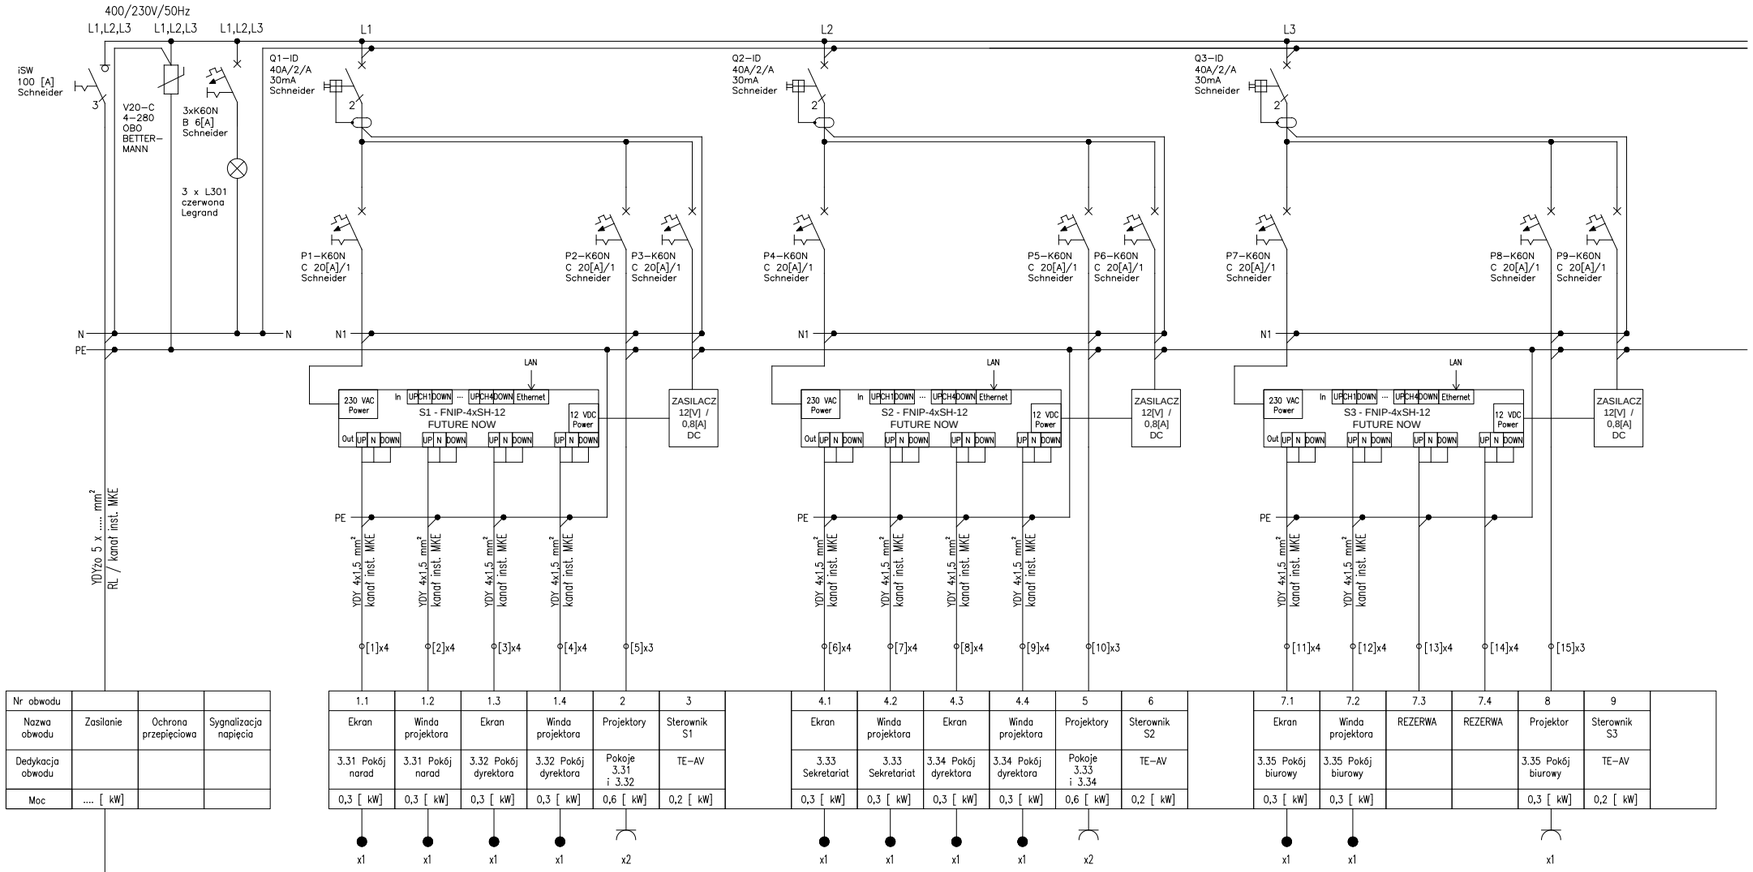


Nr obwodu				1.1	1.2	1.3	1.4	2	3	4.1	4.2	4.3	4.4	5	6	7.1	7.2	7.3	7.4	8	9
Nazwa obwodu	Zasilanie	Ochrona przepięciowa	Sygnalizacja napięcia	Ekran	Winda projektora	Ekran	Winda projektora	Projektory	Sterownik S1	Ekran	Winda projektora	Ekran	Winda projektora	Projektory	Sterownik S2	Ekran	Winda projektora	REZERWA	REZERWA	Projektor	Sterownik S3
Dedykacja obwodu				3.31 Pokój narad	3.31 Pokój narad	3.32 Pokój dyrektora	3.32 Pokój dyrektora	Pokoje 3.31 i 3.32	TE-AV	3.33 Sekretariat	3.33 Sekretariat	3.34 Pokój dyrektora	3.34 Pokój dyrektora	Pokoje 3.33 i 3.34	TE-AV	3.35 Pokój biurowy	3.35 Pokój biurowy			3.35 Pokój biurowy	TE-AV
Moc	.... [kW]			0,3 [kW]	0,3 [kW]	0,3 [kW]	0,3 [kW]	0,6 [kW]	0,2 [kW]	0,3 [kW]	0,3 [kW]	0,3 [kW]	0,3 [kW]	0,6 [kW]	0,2 [kW]	0,3 [kW]	0,3 [kW]			0,3 [kW]	0,2 [kW]
				x1	x1	x1	x1	x2		x1	x1	x1	x1	x2		x1	x1			x1	

YDYżo 5x... mm², l = ... mb, prowadzony w kanale elektroinstalacyjnym:
Io = ... [A] / Po = ... [kW]; ΔU[%] = 3,0 [%] →
→ Io = ... – 3,0 [%] = ... [A] / .... [kW]

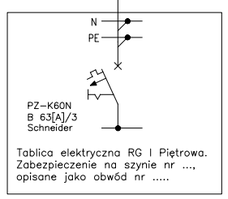

Tablica elektryczna RG I Piętrowa.
Zabezpieczenie na szynie nr ...,
opisane jako obwód nr .....

KOMTECH INFRASTRUKTURA

INWESTOR
WOJEWÓDZTWO PODKARPACKIE
AL. ŁUKASZA CIEPLIŃSKIEGO 4, 35-010 RZESZÓW

INWESTYCJA
CENTRUM WYSTAWIENNICZO-KONGRESOWEGO
WOJEWÓDZTWA PODKARPACKIEGO

ADRES INWESTYCJI
dz.nr 1867/168, 1867/169, 1867/171 Jasionka
dz.nr 425/12, 425/13, 425/14 Tajęcina gm. Trzebownisko

PROJEKT
PROJEKT WARSZTATOWY OKABLOWANIA SPECJALISTYCZNEGO

JEDNOSTKA PROJEKTOWA
Komtech Infrastruktura Sp. z o.o.
ul. Rynek 10/201, 26-600 Radom

ZESPÓŁ PROJEKTOWY	NR UPRAWNIEŃ	PODPIS
Paweł Kopycki		
Tomasz Bieńkowski		

BRANŻA	STADIUM	DATA	SKALA
MULTIMEDIA	PW	02.2016	1:100

NAZWA RYSUNKU
Tablica elektryczna TE-AV, II piętro – widok z przyjściem zasilania

NR RYSUNKU
PW/AV/38