




SCHEMAT INSTALACJI SAP - II PIĘTRO - pętla III

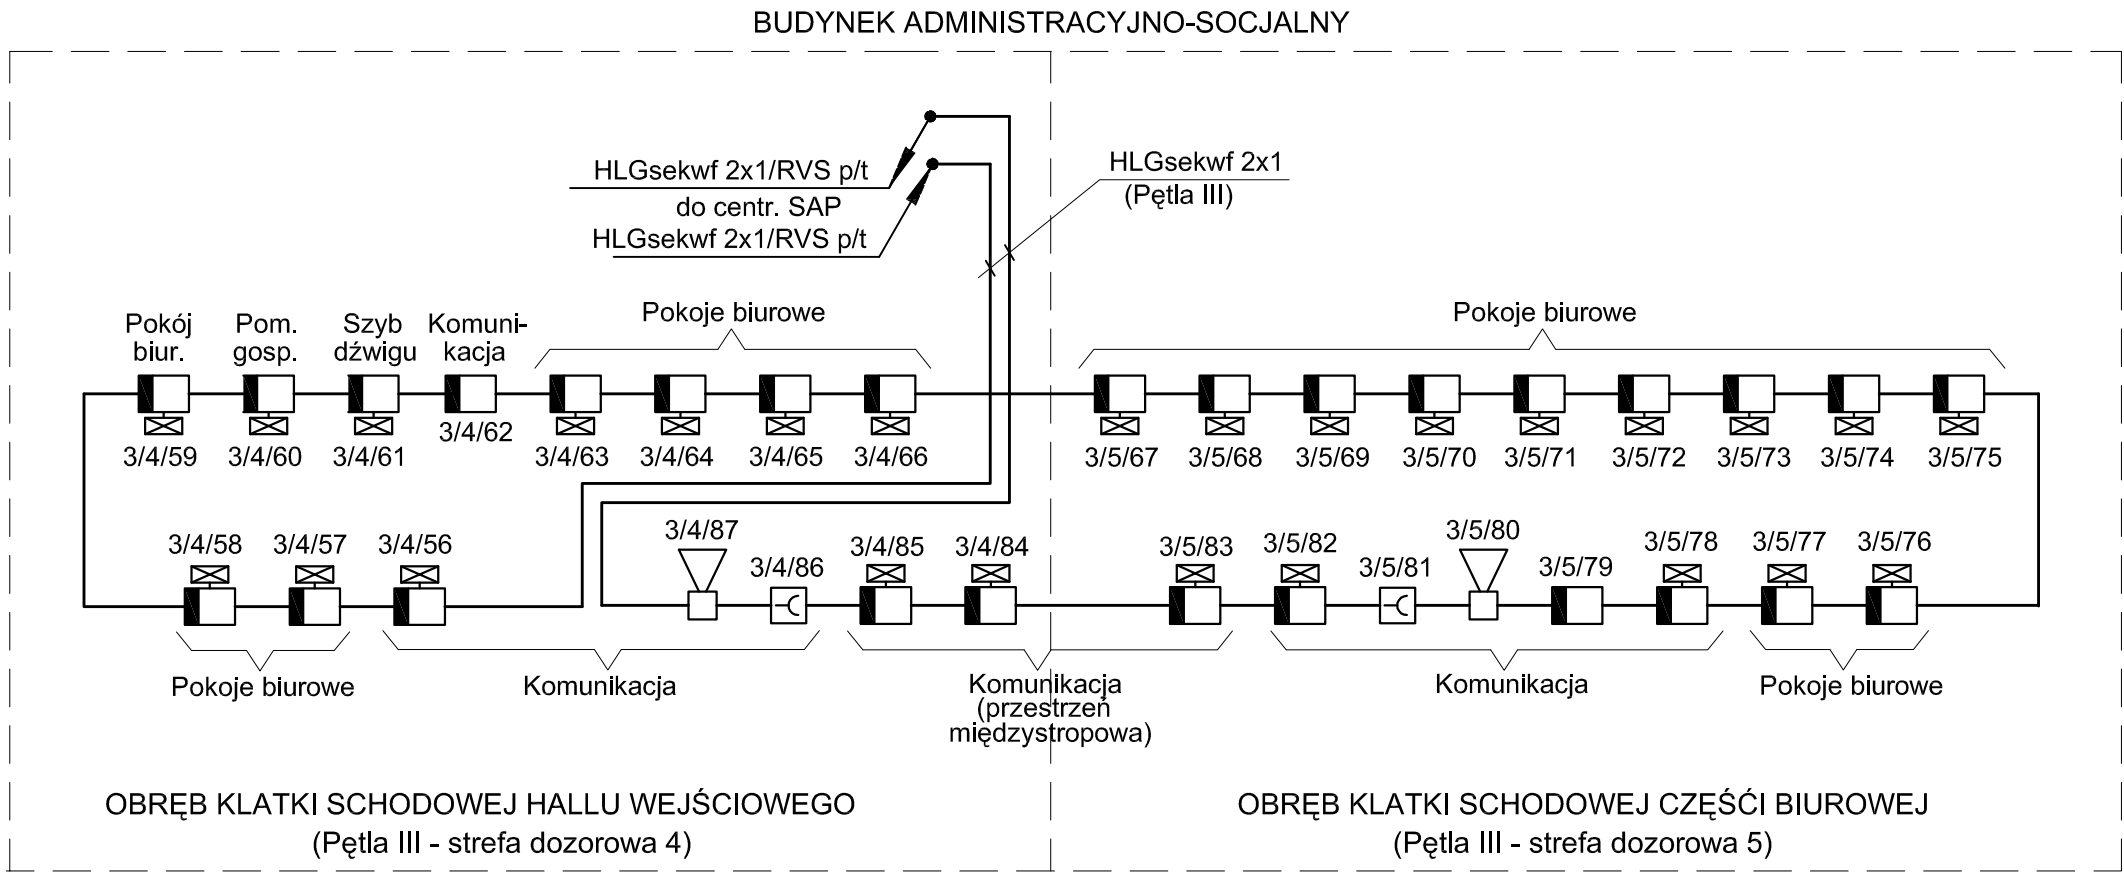


SCHEMAT INSTALACJI SAP - I PIĘTRO - pętla III

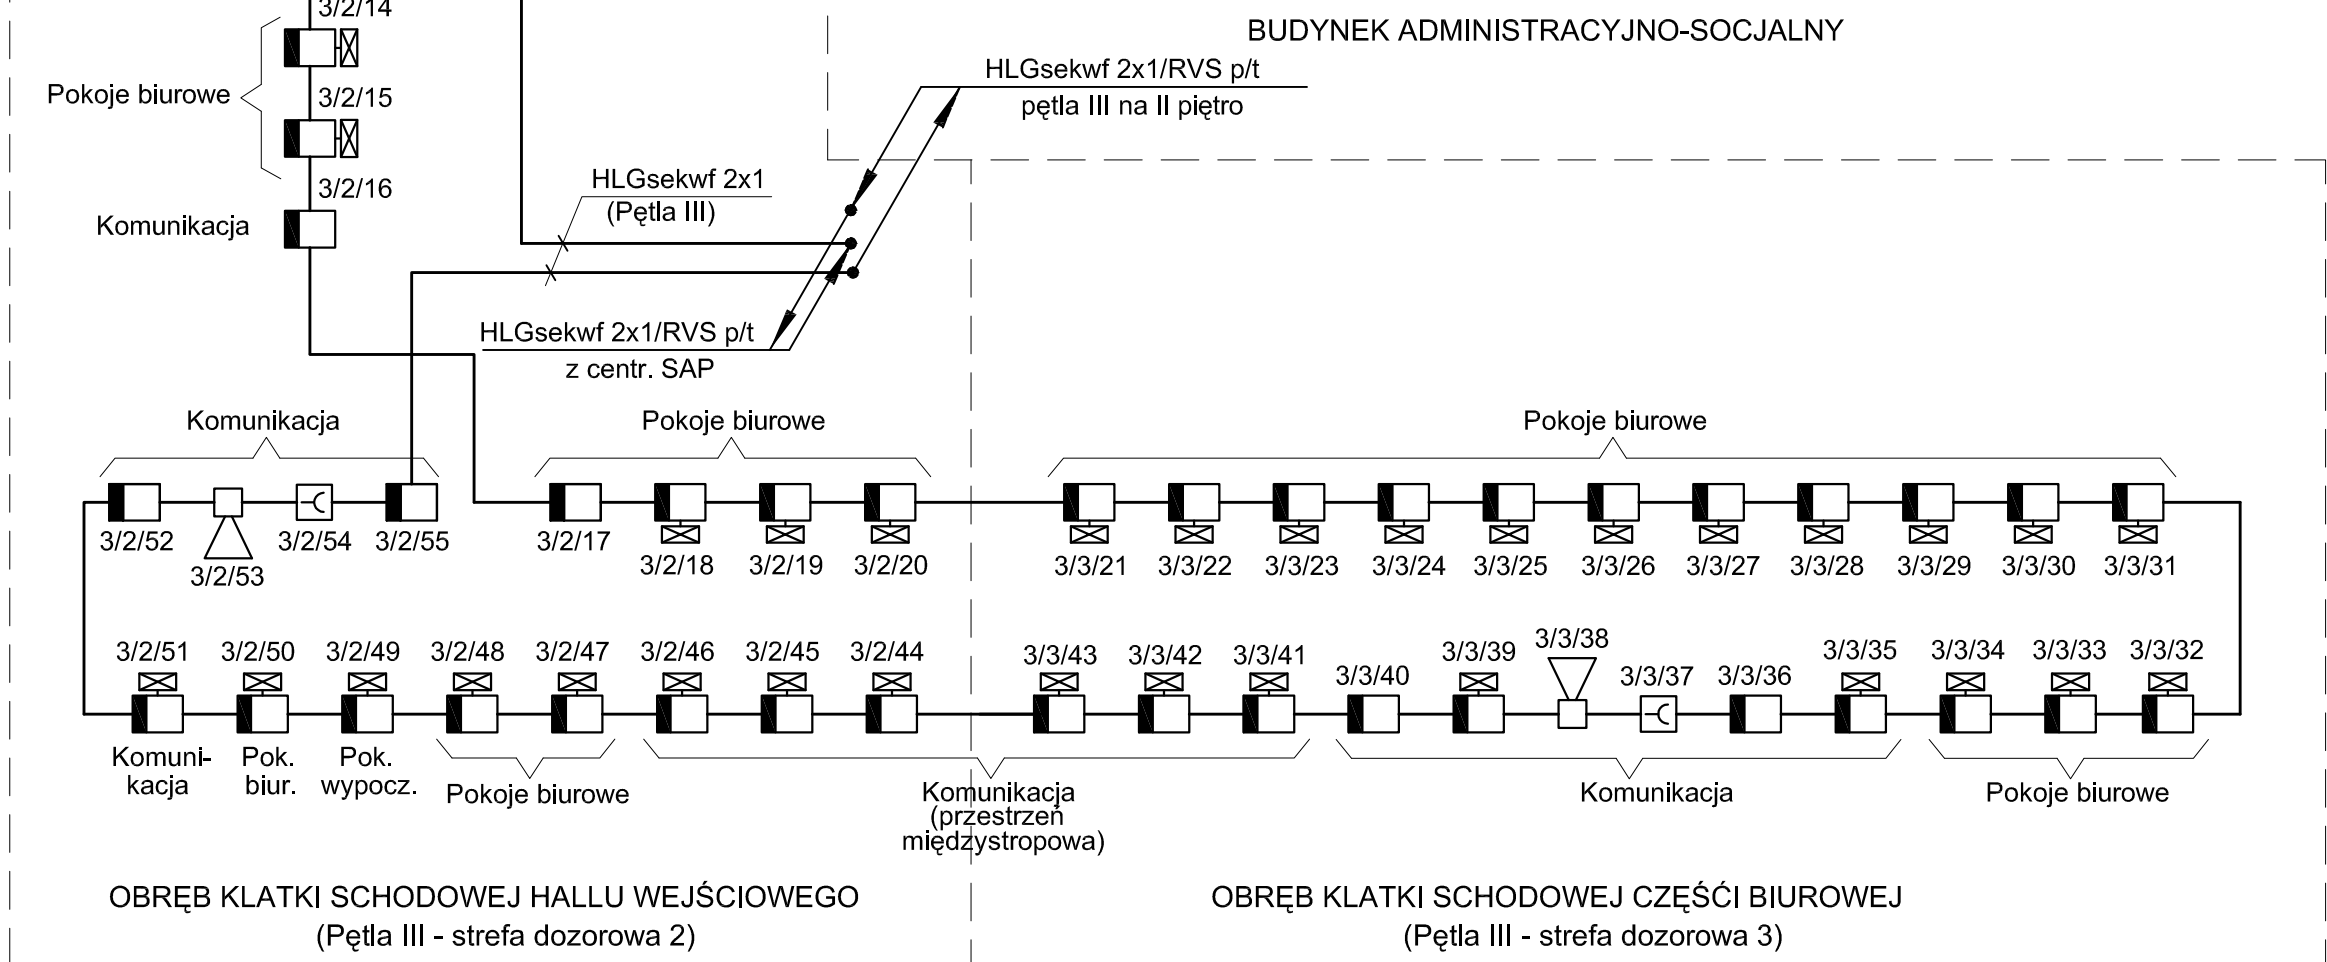

SCHEMAT INSTALACJI SAP - PARTER - pętla I

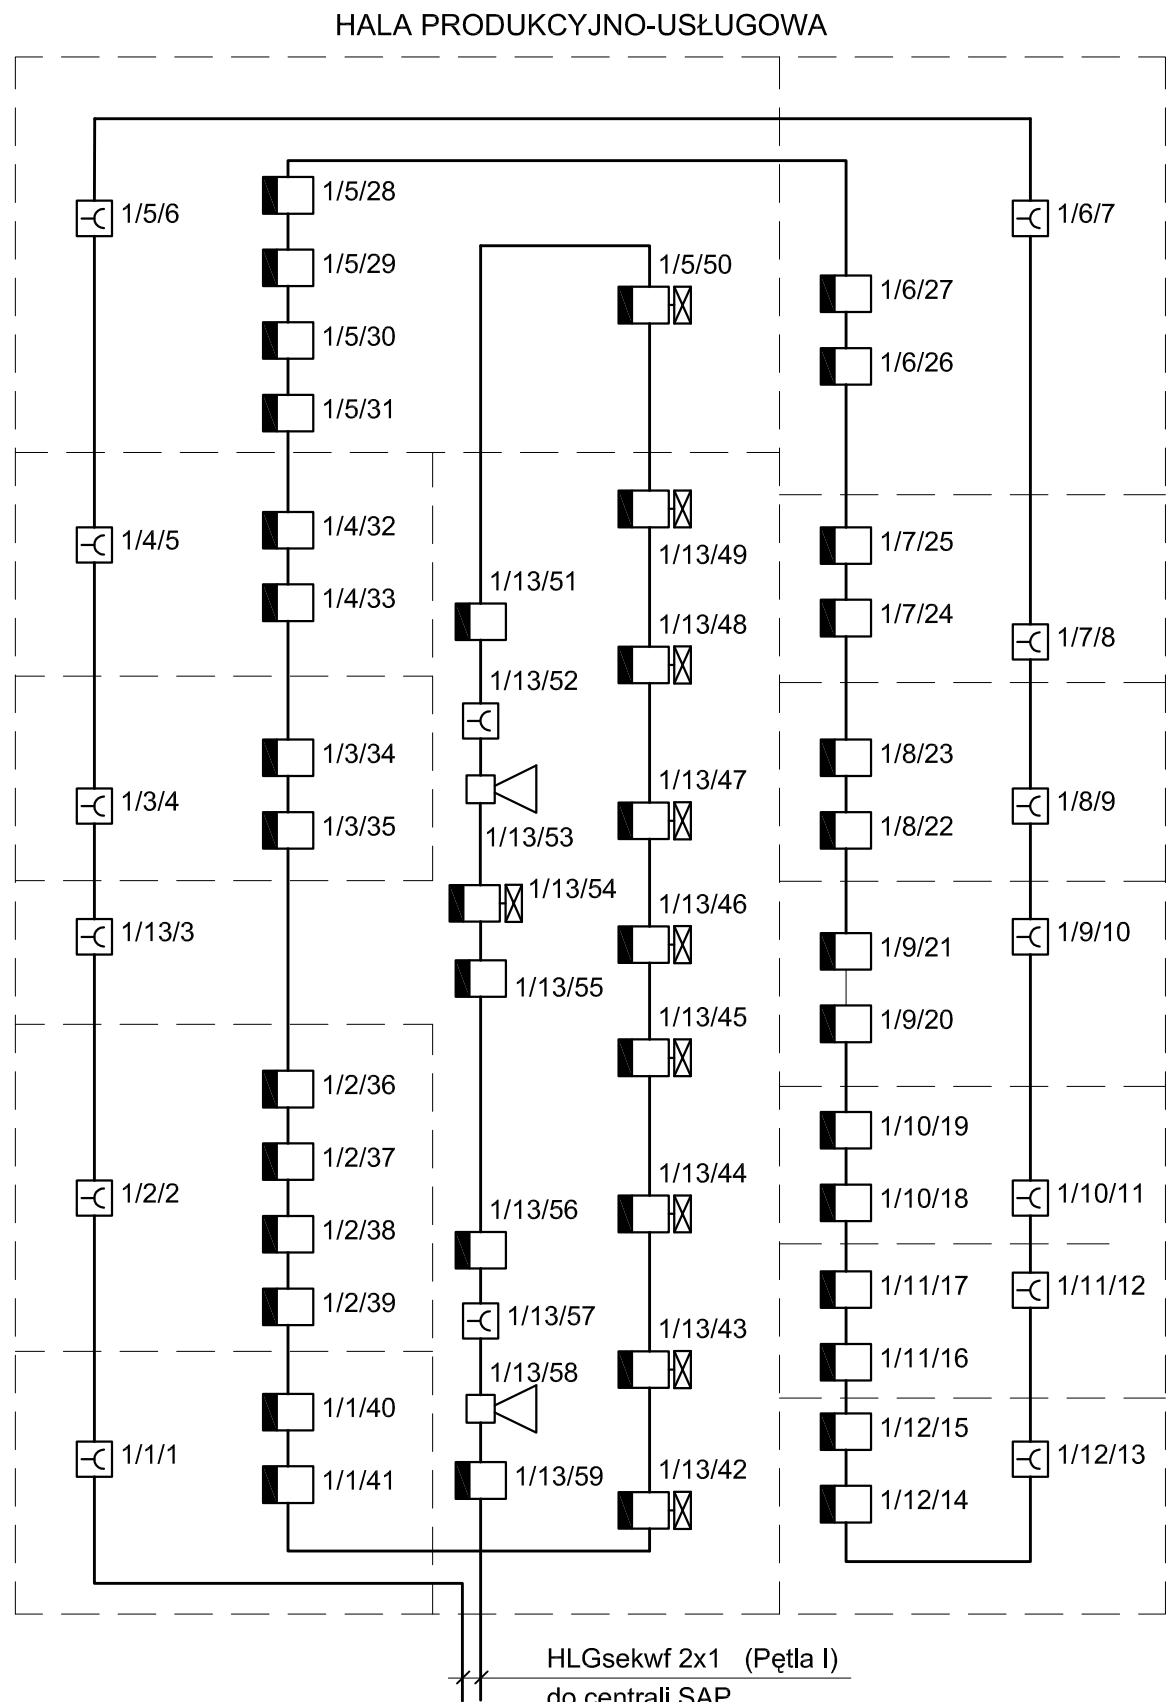

SCHEMAT INSTALACJI SAP - PARTER - pętla II

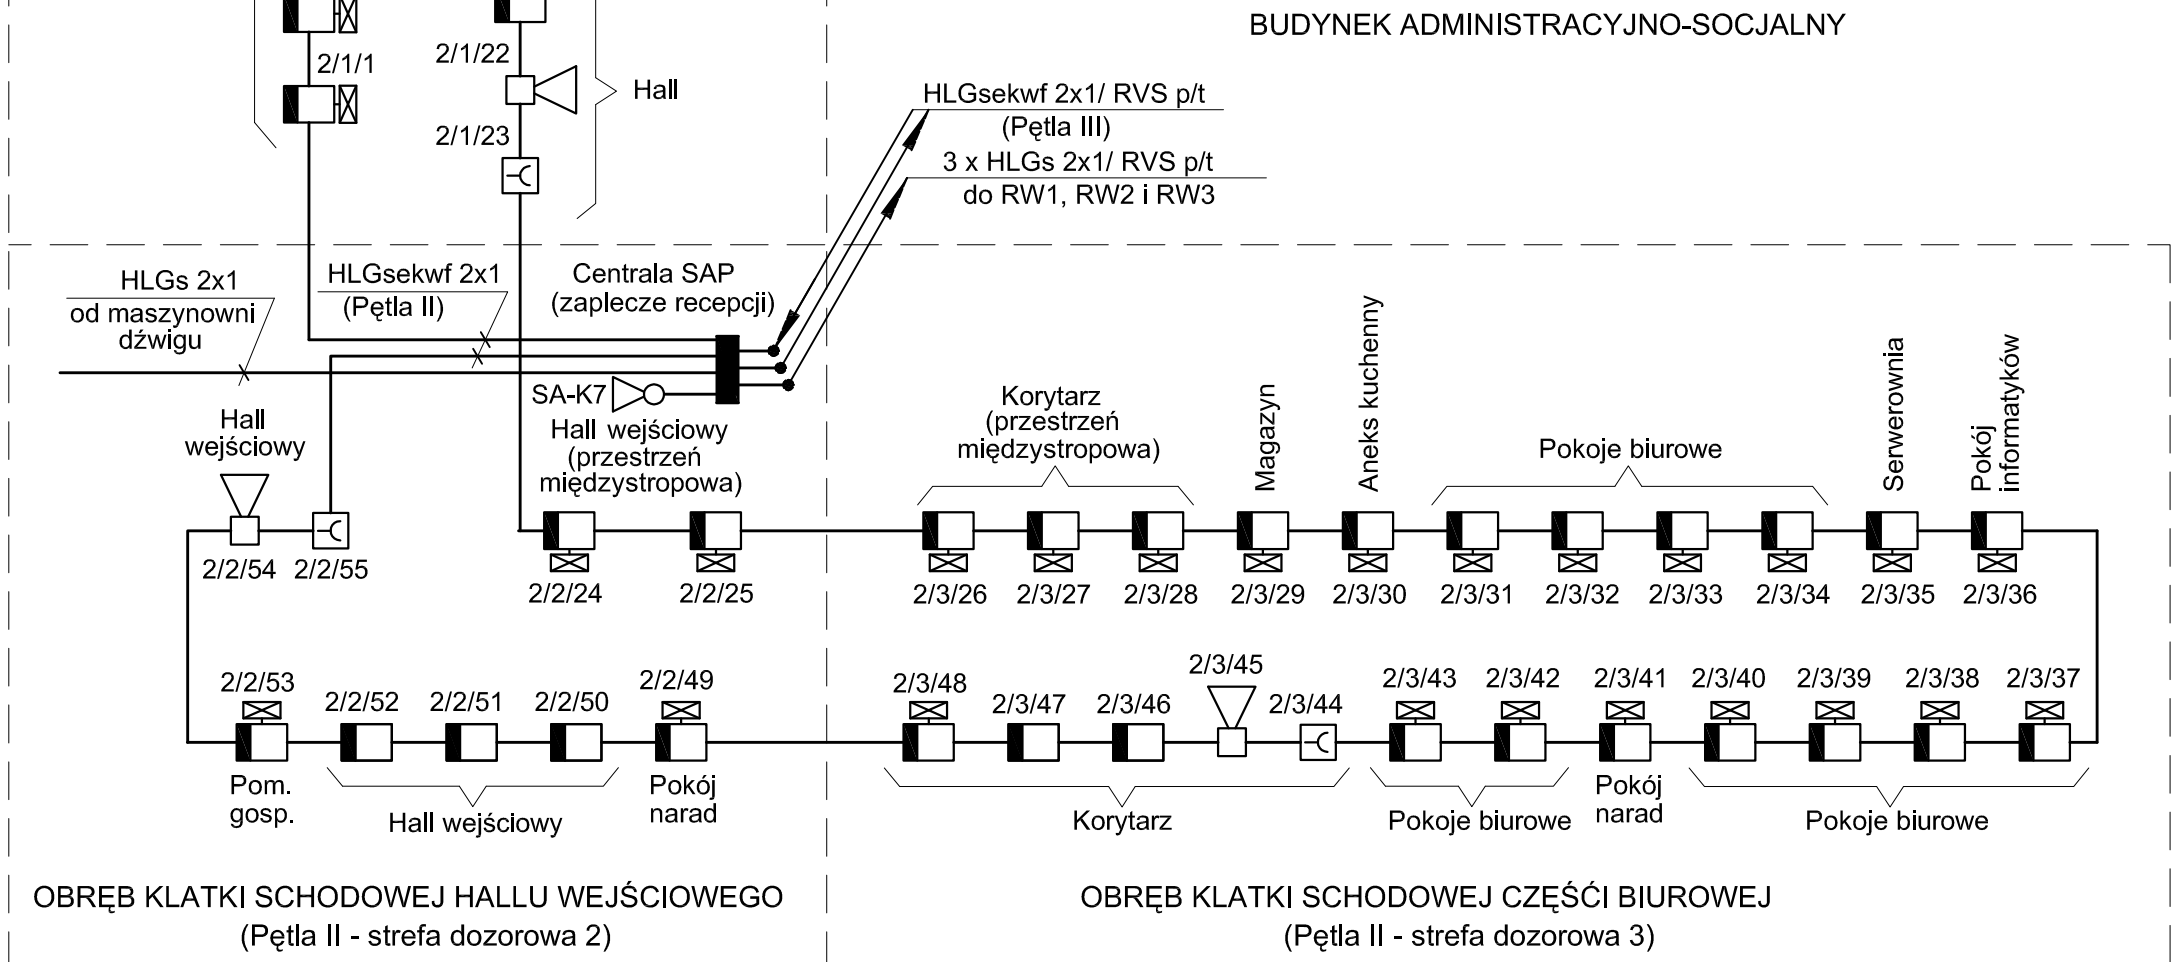

RZESZOWSKA AGENCJA ROZWOJU REGIONALNEGO S.A. CENTRUM PROJEKTOWE "MIASTOPROJEKT" W RZESZOWIE					
BUDOWA INKUBATORA TECHNOLOGICZNEGO			ZADANIE		
BRANŻA ELEKTRYCZNA			- Dz. nr 1987/168, Jajunka, - Dz. nr 425/12, Tajedna, gm. Trzebownisko		
Schemat ideowy instalacji SAP			SKALA		
ZESPÓŁ	INŻ. PROJEKTANT	INŻ. PROJEKTANT	DATA	PODPISEK	INŻ. PROJEKTANT
	inż. Edward Wilk	mgr inż. Piotr Maziarz	22/4/09 06.2010		