




KLATKA SCHODOWA W HALLU WEJŚCIOWYM  
I PUSTKA HALLU

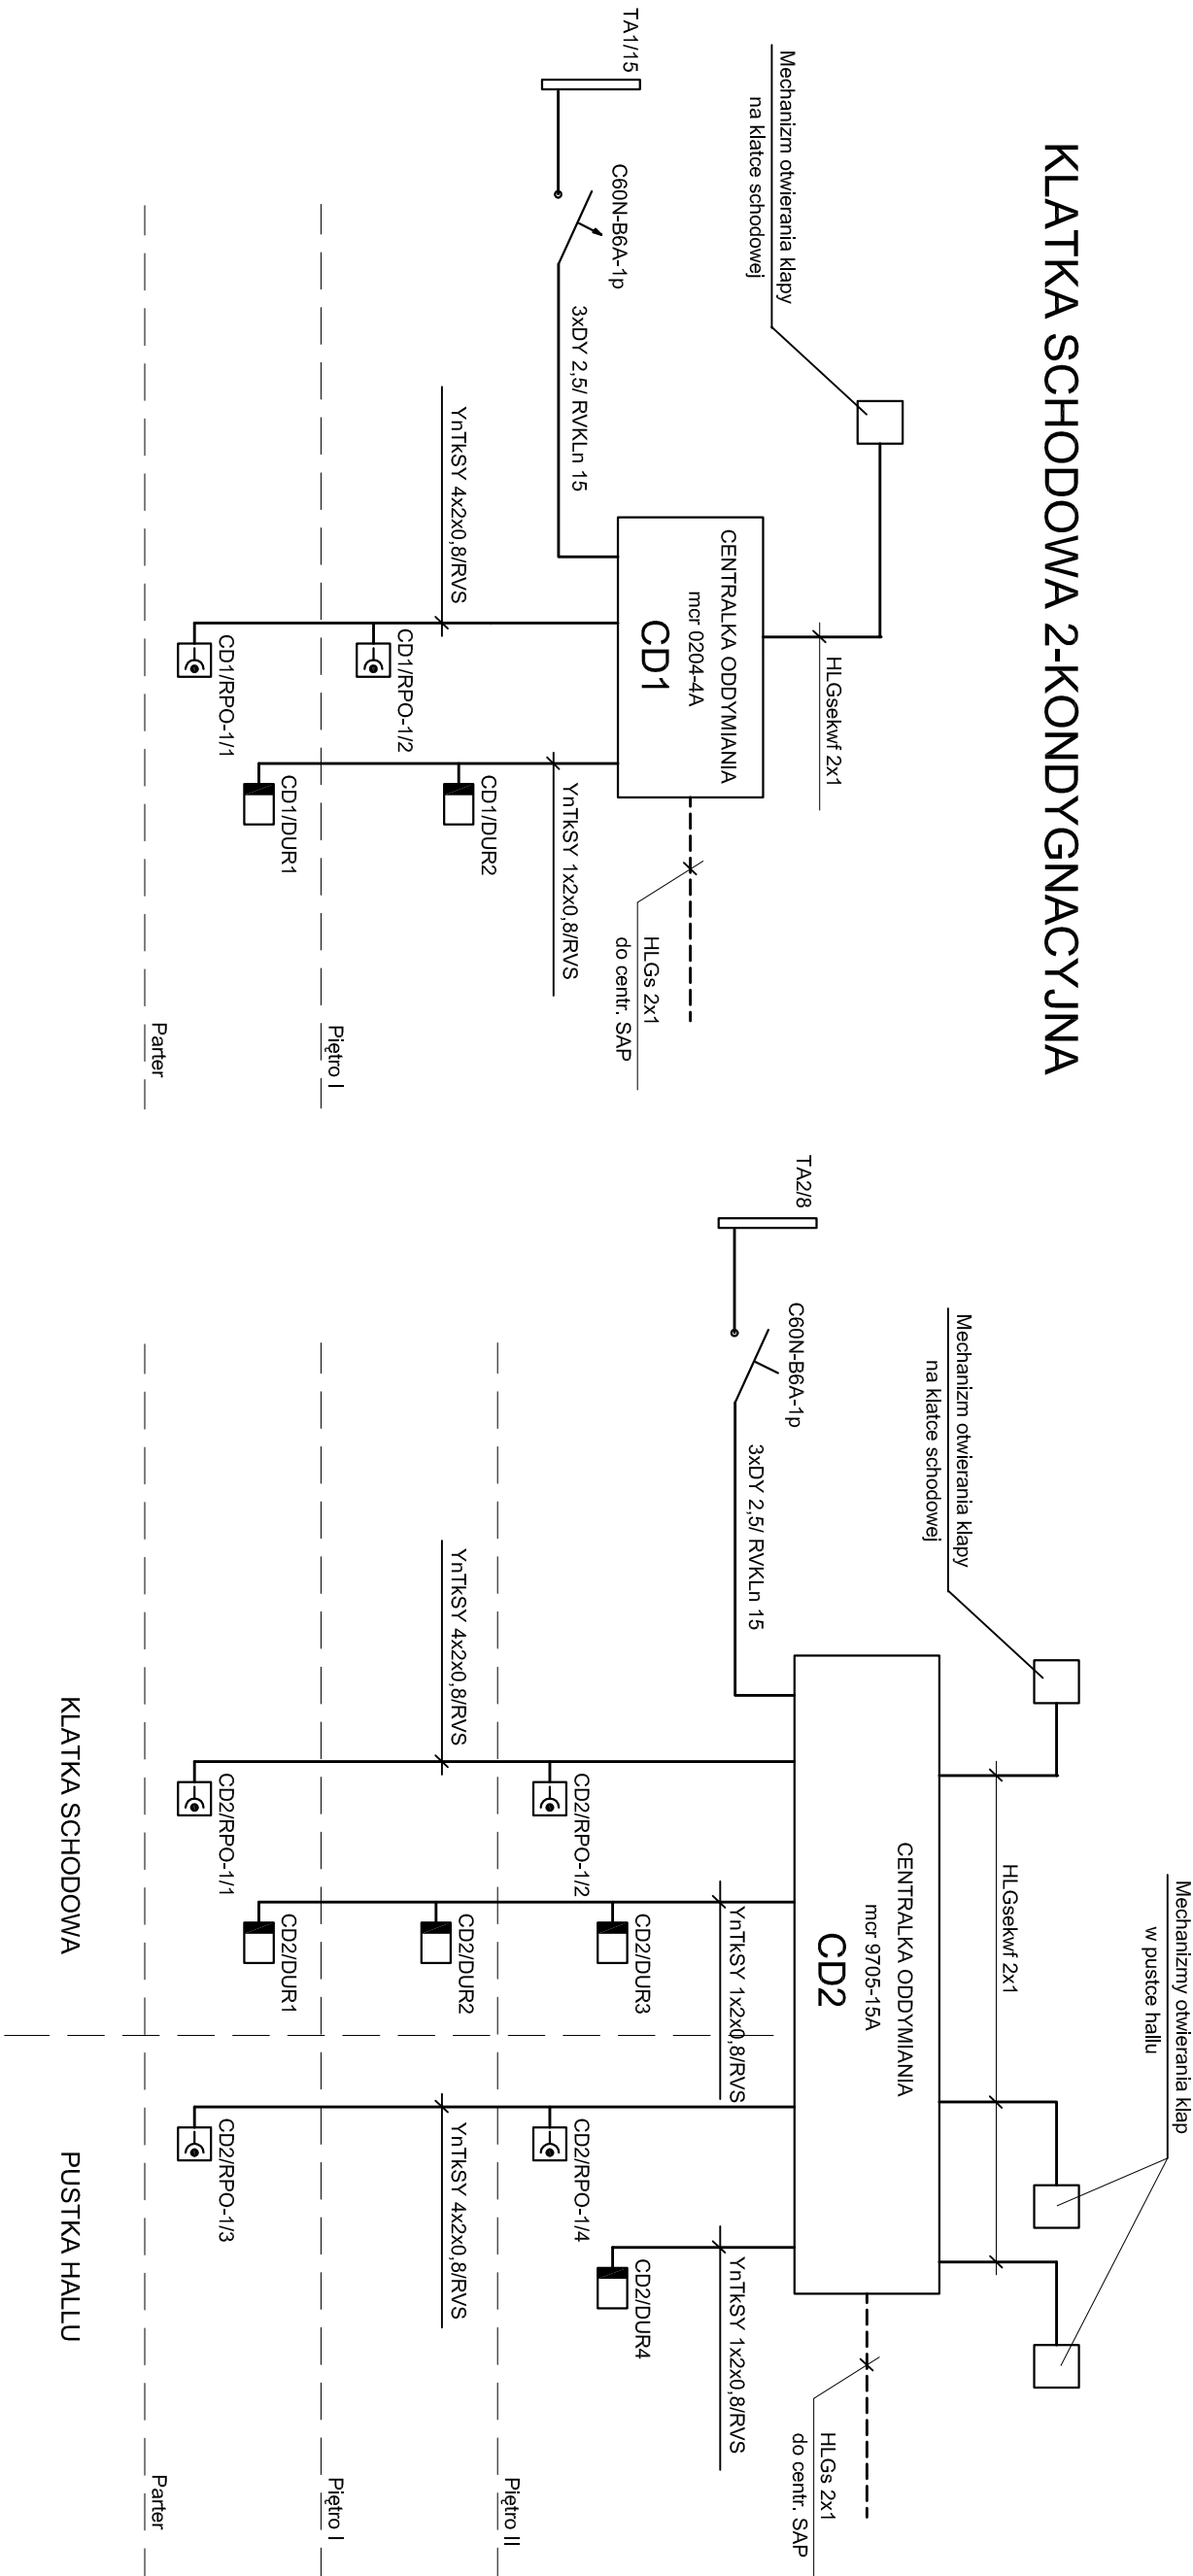

KLATKA SCHODOWA W CZĘŚCI ADMIN.-BIUROWEJ

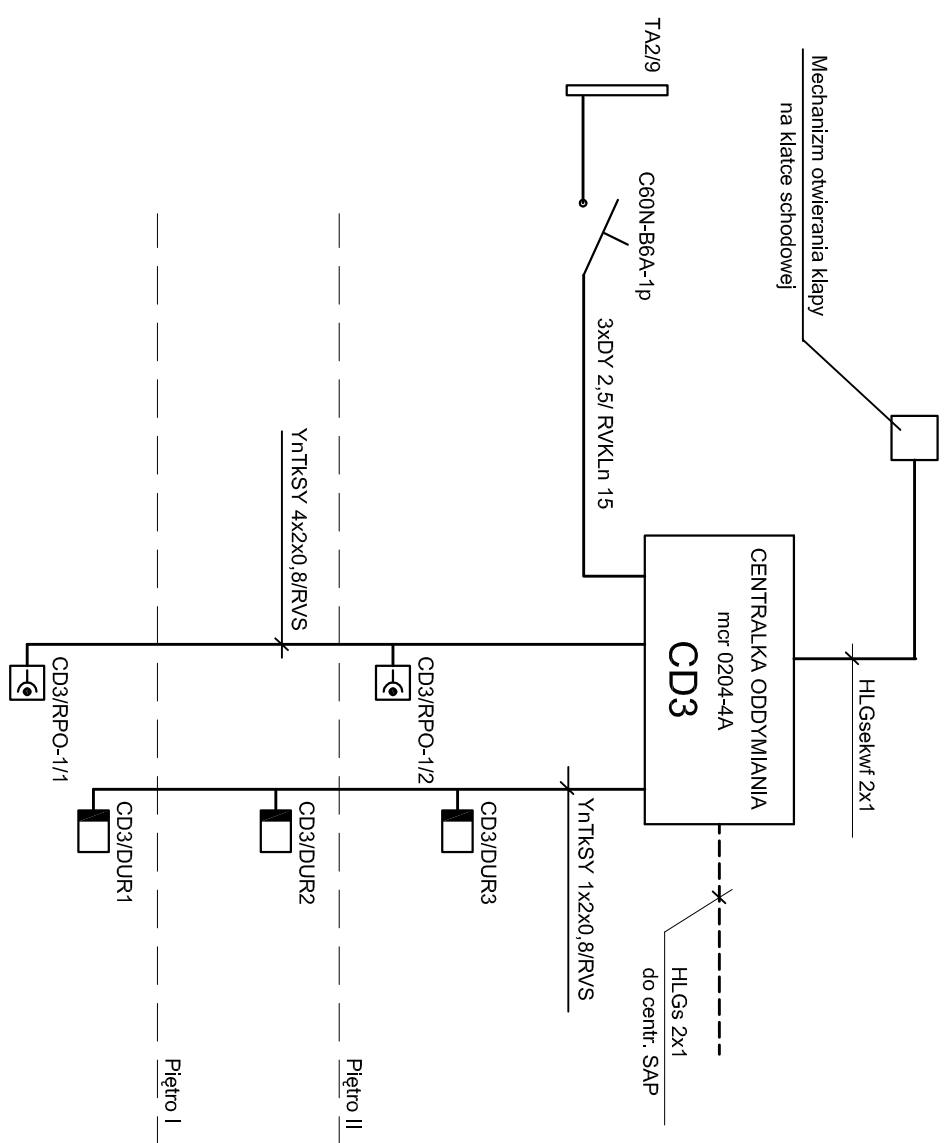

- Optyczna czujka dymu DUR-4046
- Ręczny przycisk oddymiania mcr RPO-1

 <b>RZESZOWSKA AGENCJA ROZWOJU REGIONALNEGO S.A.</b> CENTRUM PROJEKTOWE "MIASTOPROJEKT" W RZESZOWIE				ADRES: - Dz. nr 1867/168, Jaskólna, - Dz. nr 429/12, Trzebiatka, gm. Trzebownisko			
INWESTYCJA: <b>BUDOWA INKUBATORA TECHNOLOGICZNEGO</b>				SKALA:			
CZĘŚĆ: <b>BRANŻA ELEKTRYCZNA</b>							
NAZWA PRZEBUDOWY: <b>Schematy ideowe instalacji oddymiania</b>							
ZESPÓŁ:		AUTOR:		DATA:		POPSIS:	
PROJEKTANT		mgr inż. Edward Wilek		22.4.09		06.2010	
		mgr inż. Piotr Maziarzka					
				<b>6</b>			