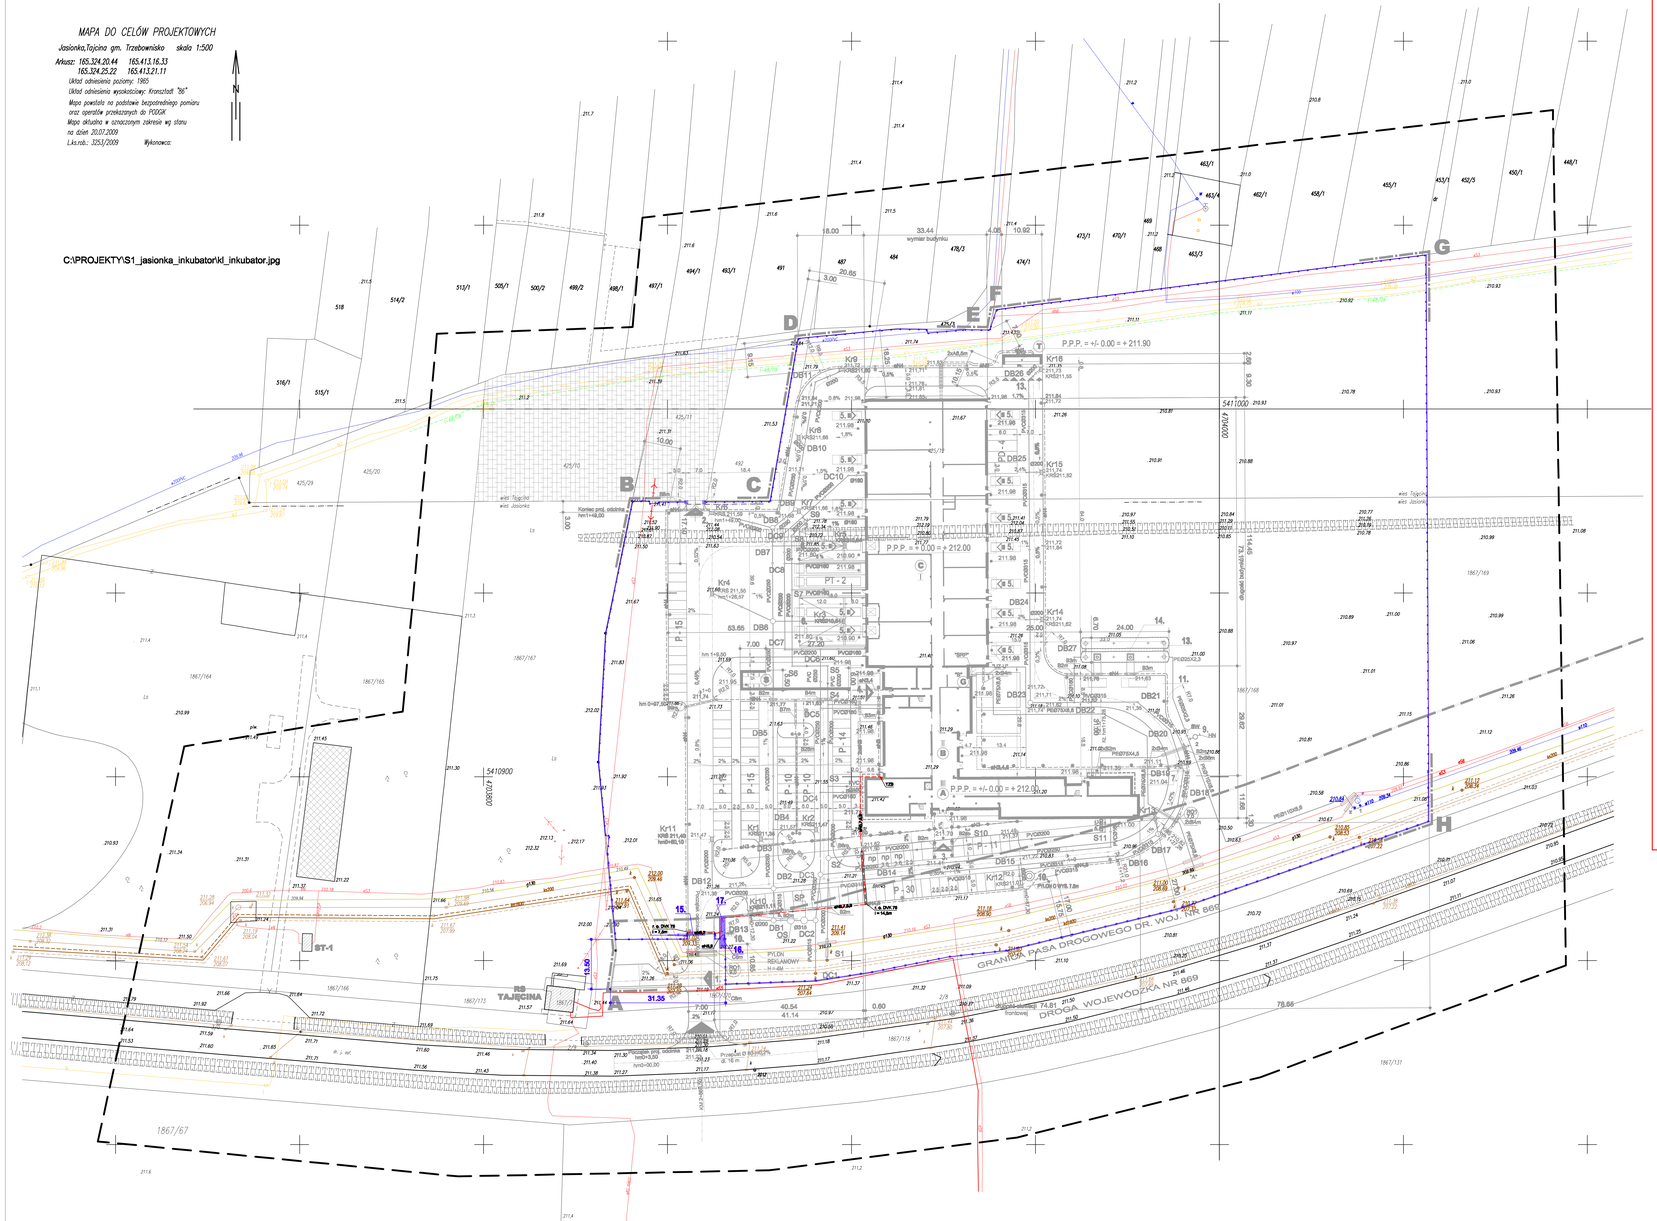

ZAGOSPODAROWANIE TERENU UZGODNIONE "OPINIĄ NR 1509/2009 UZGODNIENIA DOKUMENTACJI PROJEKTOWEJ" z dn. 2009.09.02

A, B...H	GRANICE INWESTYCJI	eN1	PROJEKTOWANA LINIA KABLOWA nN 8xYKY 1x240mm² - zasilanie podstawowe
	OBOWIĄZUJĄCA LINIA ZABUDOWY	eN2	PROJEKTOWANA LINIA KABLOWA nN 8xYKY 1x240mm² - zasilanie rezerwowe
ST-1	ISTNIEJĄCA STACJA TRAFO ST-1	eN3	PROJEKTOWANA LINIA KABLOWA nN YKY 4x95mm² - Oświetlenie zewnętrzne
RS TAJĘCINA	ISTNIEJĄCA ROZDZIELNIA SIECIOWA RS TAJĘCINA	eN4	PROJEKTOWANA LINIA KABLOWA nN YAKY 4x25mm² - Oświetlenie zewnętrzne
	DZIAŁKI 425/10 I 425/11 - REZERWA TERENU POD PROJEKTOWANĄ BUDOWĘ STACJI GPZ	eN5	PROJEKTOWANA LINIA KABLOWA nN YKY 4x4mm² - zasilanie reklam
	BUDYNKI ISTNIEJĄCE	eN6	PROJEKTOWANA OPRAWA OŚWIETLENIA ZEWNĘTRZNEGO NA SŁUPIE h=10m
	TERENY ZIELONE	eN8	PROJEKTOWANA OPRAWA OŚWIETLENIA ZEWNĘTRZNEGO DEKORACYJNA
	GRANICA PASA DROGOWEGO DROGI WOJEWÓDZKIEJ NR 869	eN9	PROJEKTOWANA OPRAWA OŚWIETLENIA ZEWNĘTRZNEGO WBUDOWANA W PODŁOŻE
		Obm	PROJ. RURY OSŁONOWE A - rura DVK 110, B - rura DVK 75 A8m - rura DVK 110 dł. 6 m. C - rura A160PS, D - rura DVK 160
A	PROJEKTOWANY BUDYNEK CZĘŚĆ ADMINISTRACYJNA (3 KONDYGNACJE)		
B	PROJEKTOWANY BUDYNEK CZĘŚĆ KONFERENCYJNA (2 KONDYGNACJE)	W	PROJ. PRZYŁĄCZ WODOC. PE Ø 25/2,3 = Ø 110/6,6MM
C	PROJEKTOWANY BUDYNEK CZĘŚĆ PRODUKCYJNA (1 KONDYGNACJA)	HH	PROJEKTOWANY HYDRANT NADZIEMNY Ø 80 MM
T	PROJEKTOWANA STACJA TRAFO PRZY INKUBATORZE		PROJ. RURA OCHRONNA PE Ø 125/7,4 MM L=7,0M
S	PROJEKTOWANY ŚMIETNIK	SW	PROJEKTOWANA STUDZIENKA WODOMIERZOWA
G	PROJEKTOWANA STACJA REDUKCYJNO- POMIAROWA	S1	PROJ. KANALIZACJA SANITARNA PVC Ø 160/4,0÷200/4,9MM
	NADWIESZENIA BUDYNKU NAD PARTERREM	DC1	PROJ. KAN. DESZCZOWA CZYSTA PVC Ø 160/4,0÷315/7,7MM
	PROJEKTOWANY WJAZD NA TEREN INWESTYCJI	DB1	PROJ. KAN. DESZCZOWA BRUDNA PVC Ø 200/4,9÷315/7,7MM
1.	PROJEKTOWANY DOJAZD DO ISTNIEJĄCEJ STACJI RS TAJĘCINA	Kr1	PROJ. WPUST ULICZNY DESZCZOWY Ø 500MM
2.	PROJEKTOWANY DOJAZD DO DZIAŁEK NR 425/10 I 425/11	SP	PROJ. SEPARATOR SUBSTANCJI ROPOPOCHODNYCH
3.	WEJŚCIE GŁÓWNE DO BUDYNKU	OS	PROJEKTOWANY OSADNIK
4.	WEJŚCIE DO CZĘŚCI PRODUKCYJNEJ	PE80SDR17,6	PROJEKTOWANY PRZYŁĄCZ GAZU PE80 SDR 11 Ø 75/6,8MM
5.	DOSTAWY DO CZĘŚCI PRODUKCYJNEJ	"UŻ/Z"	PROJEKTOWANY UKŁAD ZAPOROWO UPUSTOWY Ø 65MM
6.	POCHYLNIA PRZY DOKACH WYŁADUNKOWYCH	"RSP"	PROJ. ŚCIENKA (WNĘKOWA) STACJA REDUKCYJNO POMIAROWA Q = 120 Nm3/h
	PROJEKTOWANE DROGI WEWNĘTRZNE I PLACE MANEWROWE	PP	PROJ. RURA OSŁONOWA PE80 SDR17,6 Ø 125/7,1 MM L=7,0M
	PROJEKTOWANE ŚCIEŻKI, DOJŚCIA DO BUDYNKU I PLACE		
7.	PROJEKTOWANA DROGA POŻAROWA		
P- 10	PROJEKTOWANE MIEJSCA PARKINGOWE		
np/np	PROJEKTOWANE MIEJSCA PARKINGOWE DLA NIEPEŁNOSPRAWNYCH		
PT - 2	PROJEKTOWANE MIEJSCA PARKINGOWE DLA TIRÓW		
PD - 4	PROJEKTOWANE MIEJSCA PARKINGOWE DLA SAMOCHODÓW DOSTAWCZYCH		
9.	PROJEKTOWANY HYDRANT		
10.	REKLAMY WOLNOSTOJĄCE		

ZMIANY I UZUPEŁNIENIA W ZAGOSPODAROWANIU TERENU UZGODNIONE "OPINIĄ NR 1743/2009 UZGODNIENIA DOKUMENTACJI PROJEKTOWEJ" z dn. 2009.10.01

T	PROJEKTOWANA STACJA TRAFO - ZMIANA LOKALIZACJI
13.	WEJŚCIA I BRAMY PROJEKTOWANEJ STACJI TRAFO
11.	POSZERZENIE DROGI NA STANOWISKA DLA SAMOCHODÓW GAŚNICZYCH PRZY PUNKTACH CZERPANIA WODY
	PUNKT POBORU WODY ZE ZBIORNIKA P.POŻ.

	PROJEKTOWANE OGRODZENIE
eN1	NOWY ODCINEK TRASY PROJEKTOWANEJ LINII KABLOWEJ nN 8xYKY 1x240mm² - zasilanie podstawowe
eN2	NOWY ODCINEK TRASY PROJEKTOWANEJ LINII KABLOWEJ nN 8xYKY 1x240mm² - zasilanie rezerwowe
eN3	NOWY ODCINEK TRASY PROJEKTOWANEJ LINII KABLOWEJ nN YAKY 4x25mm² - Oświetlenie zewnętrzne
eN4	NOWA LOKALIZACJA PROJEKTOWANEJ OPRAWY OŚWIETLENIA ZEWNĘTRZNEGO NA SŁUPIE h=10m
W	PROJ. PRZYŁĄCZ WODOC. PE Ø 25/2,3
DC3	PROJ. KAN. DESZCZOWA CZYSTA PVC Ø 160/4,0÷250/8,2MM
DB18	PROJ. KAN. DESZCZOWA BRUDNA PVC Ø 160/4,0÷315/7,7MM

ZMIANY W ZAGOSPODAROWANIU TERENU DO PROJEKTU BUDOWLANEGO OBJĘTEGO DECYZJĄ O POZWOLENIU NA BUDOWĘ NR 184/13/2009 UZGODNIONE "OPINIĄ NR 563/2010 UZGODNIENIA DOKUMENTACJI PROJEKTOWEJ" z dn. 2010.04.22

13.	LOKALIZACJA PROJEKTOWANYCH PODZIEMNYCH ZBIORNIKÓW P.POŻ. O ŁĄCZNEJ POJEMNOŚCI 260 M3
14.	ZMIANA LOKALIZACJI PUNKTÓW POBORU WODY

elementy zagospodarowania wprowadzone we wcześniejszych opracowaniach

ZESTAWIENIE POWIERZCHNI / DANE LICZBOWE

POWIERZCHNIA INWESTYCJI (POW . DZIAŁKI NR 1867/168 JASIONKA + POW. DZIAŁKI NR 425/12, TAJĘCINA)	35 829, 00 m2	
POWIERZCHNIA ZABUDOWY	3 910,00 m2	13 416,50 m2
POW. DOJAZDÓW, PARKINGÓW, PLACÓW MANEWROWYCH	8 122,00 m2	
POW. DOJŚĆ, CHODNIKÓW	1 384,50 m2	
POW. TERENÓW ZIELONYCH / POW. CZYNNA BIOLOGICZNIE	22 412,50 m2 / 63% pow. działki	
ILOŚĆ MIEJSC PARKINGOWYCH	120	
NAWIERZCHNIE UTWARDZONE NA TERENIE DZIAŁEK nr 1867/170 I 1867/118	156,00 m2	

PROJEKT OGRODZENIA - ZAGOSPODAROWANIE TERENU 1:500

dla inwestycji pod nazwą:

BUDOWA INKUBATORA TECHNOLOGICZNEGO
na działkach nr 1867/168 obr. Jasionka; 425/12 obr. Tajęcina; gmina Trzebownisko
ZE ZJAZDEM NA DROGĘ WOJEWÓDZKĄ
na działkach nr 1867/170, 1867/118 obr. Jasionka; gm. Trzebownisko
realizowana w ramach
PODKARPACKIEGO PARKU NAUKOWO - TECHNOLOGICZNEGO II etap

dla:
RZESZOWSKIEJ AGENCJI ROZWOJU REGIONALNEGO

wraz z niezbędną infrastrukturą techniczną:

PRZYŁĄCZ ENERGII ELEKTRYCZNEJ
dz. nr : 425/12 obr. Tajęcina; 1867/168 obr. Jasionka
gm.Trzebownisko

PRZYŁĄCZ WODY
dz. nr : 1867/168 obr. Jasionka, gm. Trzebownisko

PRZYŁĄCZ KANALIZACJI SANITARNEJ
dz. nr : 1867/168 obr. Jasionka, gm. Trzebownisko

PRZYŁĄCZ KANALIZACJI DESZCZOWEJ
dz. nr : 425/12 obr. Tajęcina; 1867/168 obr. Jasionka
gm.Trzebownisko

PPRZYŁĄCZ GAZU
dz. nr : 1867/168 obr. Jasionka, gm. Trzebownisko

LEGENDA

elementy zagospodarowania związane z projektem ogrodzenia

- Projektowane ogrodzenie
- 15. Projektowana brama wjazdowa przesuwna
- 16. Projektowana furtka wejściowa
- 17. Projektowany fragment chodnika przy furtce
- eN6 Proj. linia kablowa nN YKY 3x2,5mm² - Zasilanie napędu bramy
- eN7 Proj. linia kablowa nN YKY 3x1,5mm² - Sterowanie napędem bramy
- eN8 Proj. linia kablowa nN YKSY 14x1,5mm² - Zasilanie i sterowanie videofonu
- eN9 Proj. linia kablowa przewód koncentryczny 75ohm RG-6Cu PE zalowany - wioja videofonu

P.P.P. = ± 0,00 = 212.00

PROJEKT OGRODZENIA - ZAGOSPODAROWANIE TERENU 1:500

RZESZOWSKA AGENCJA ROZWOJU REGIONALNEGO S.A.
CENTRUM PROJEKTOWE "MIASTOPROJEKT" W RZESZOWIE

OBIEKT:	BUDOWA INKUBATORA TECHNOLOGICZNEGO		
BRANŻA:	PROJEKT WYKONAWCZY		
NAZWA RYSUNKU:	PROJEKT OGRODZENIA - ZAGOSPODAROWANIE TERENU	SKALA: 1:500	NR RYSUNKU: A30
	IMIĘ I NAZWISKO	NR UPR.	DATA	PODPIS
BRANŻA:				ARCHITEKTURA
PROJEKTOWAŁ:	mgr inż. arch. Beata Kawa	A-119/91	10.2010	
	mgr inż. arch. Krzysztof Zawiślak	RZA-0648	10.2010	
	mgr inż. arch. Elżbieta Zawiślak	RZA-0310	10.2010	
	mgr inż. arch. Kamila Jarczyk		10.2010	
BRANŻA:				INSTALACJE ELEKTRYCZNE
PROJEKTOWAŁ:	inż. Edward Wilk	S-0249	10.2010	
OPRACOWAŁ:	mgr inż. Piotr Marianna	S-2067/3	10.2010	