
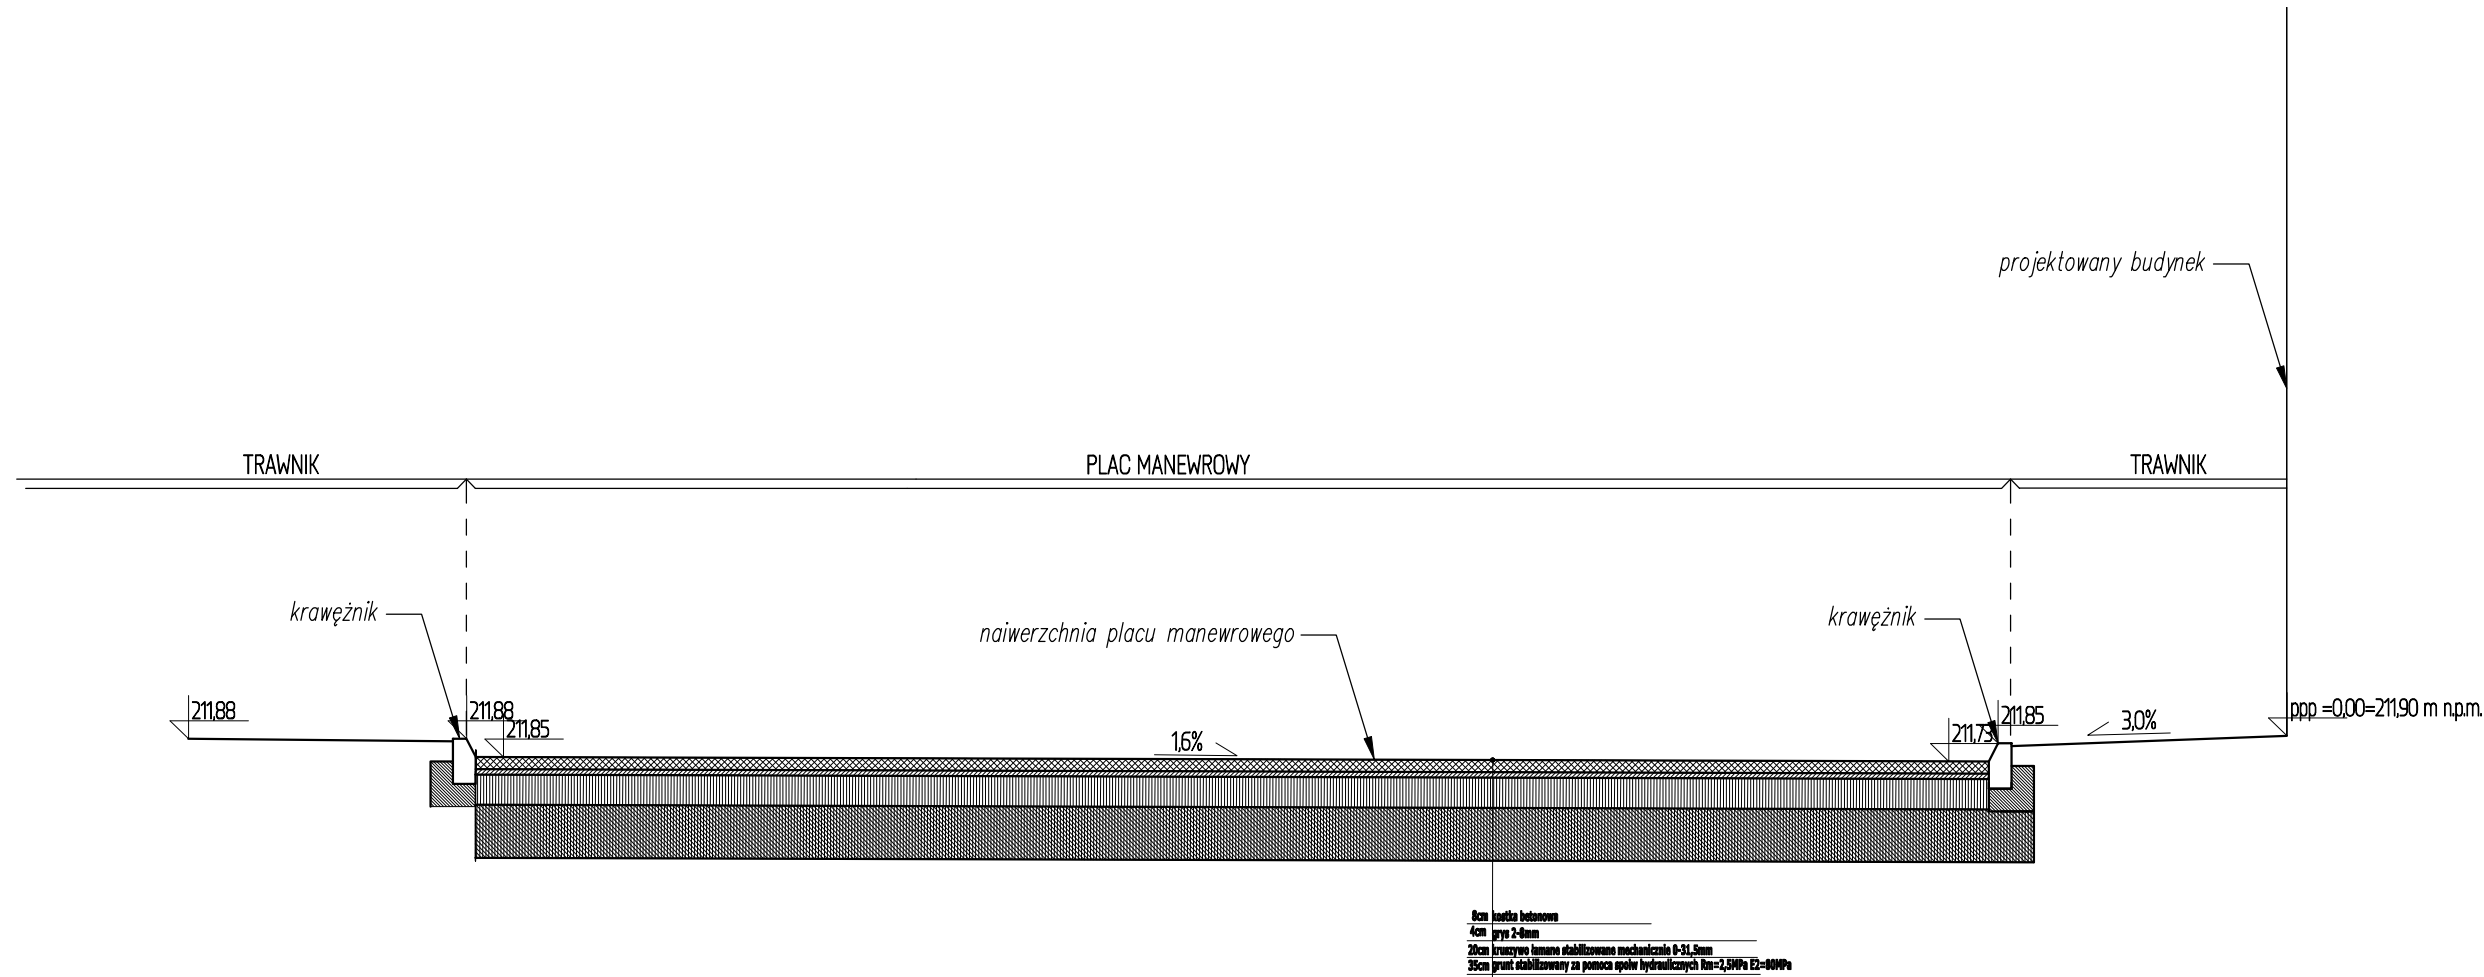


projektowany budynek

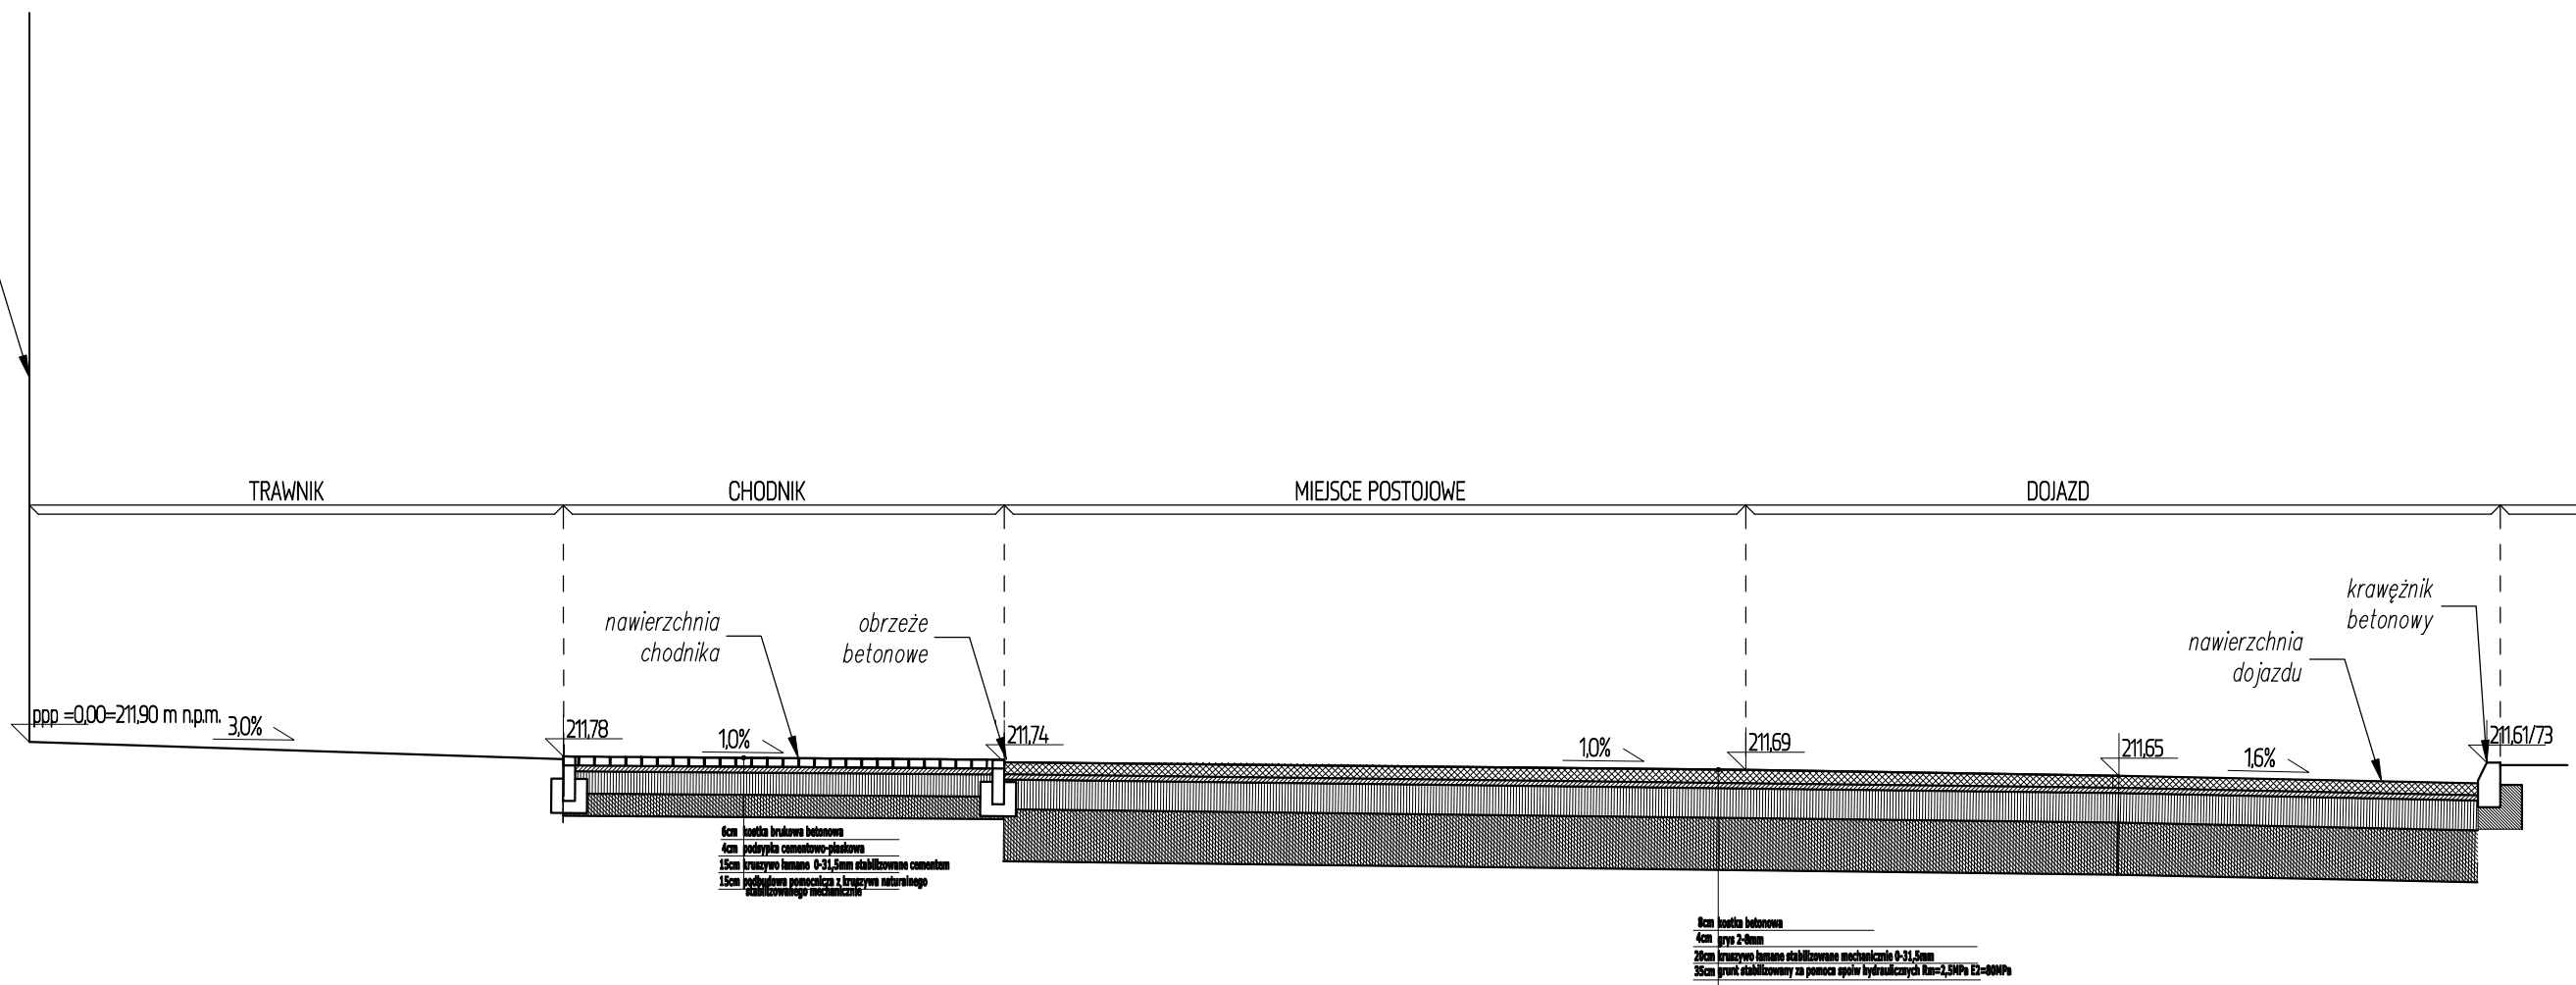

D05

FORM  
ARCHITEKCI

BUDOWA BUDYNKU PODKARPACKIEGO PARKU BIZNESOWEGO WRAZ Z INSTALACJAMI WEWNĘTRZNYMI (WOD.-KAN., GAZU, C.O., WENTYLACJI MECHANICZNEJ, KLIMATYZACJI, ELEKTRYCZNEJ, NISKOPRĄDOWEJ) ORAZ PRZYŁĄCZAMI WODY, KANALIZACJI SANITARNEJ, DESZCZOWEJ, INSTALACJI NISKOPRĄDOWEJ, ZEWNĘTRZNĄ INSTALACJĄ ZALICZNIKOWĄ I OŚWIETLENIOWĄ, ZBIORNIKIEM RETENCYJNYM, WIATĄ NA ODPADY STAŁE, OBIEKTAMI MAŁEJ ARCHITEKTURY, PLACEM UTWARDZONYM, DROGAMI WEWNĘTRZNYMI, CHODNIKAMI I MIEJSCAMI POSTOJOWYMI NA CZ. DZ. NR EWID. 1867/187, 1867/167, 1867/299 OBR. 0001 W JASIONCE, ORAZ NA CZ. DZ. NR EWID. 425/20 OBR. 0006 TAJĘCINA GM. TRZEBOWNIKO

DZIAŁKA	JASIONKA, CZ. DZ. NR 1867/187, 1867/167, 1867/299, OBR. 0001 JASIONKA CZ. DZ. NR 425/20 OBR. 0006 TAJĘCINA		
INWESTOR	RZESZOWSKA AGENCJA ROZWOJU REGIONALNEGO S.A.		
FUNKCJA	Ul. Szopena 51 35 - 959 Rzeszów		
	TYTUŁ, IMIĘ I NAZWISKO:	NR UPRAWNIENI:	PODPIS:
PROJEKTANT	MGR INŻ. ARCH. MIŁOSZ PLATOWSKI	2/PKOKK/2014	
SPRAWDZAJĄCY	MGR INŻ. ARCH. ADAM SAPETA	29/96	
NR PROJEKTU	FAZA PROJEKT WYKONAWCZY		
DATA	BRANŻA DROGOWA		
SKALA	TYTUŁ RYSUNKU PRZEKROJ DROGOWY		

Niniejszy rysunek należy rozpatrywać w odniesieniu do pozostałych elementów dokumentacji technicznej. Nie należy skalować wymiarów z rysunków. Przed rozpoczęciem prac budowlanych wszystkie wymiary należy sprawdzić na budowie. Autor projektu powinien zostać poinformowany o wszelkich zaistniałych rozbieżnościach. Niniejszy rysunek chroniony jest prawami autorskimi i posiada właściwość pracowni FORMARCHITEKCI. Dokonywanie zmian, poprawek, składek oraz kopiowanie i rozpowszechnianie bez zgody jednostki autorskiej jest niedozwolone!

NR PROJEKTU:	FAZA:	ZAKRES:	BRANŻA:	NR RYSUNKU:	REWIZJA:
--------------	-------	---------	---------	-------------	----------

19-20 - PW - AR - D - D05 - 00

REWIZJE

NR	OPIS	DATA