


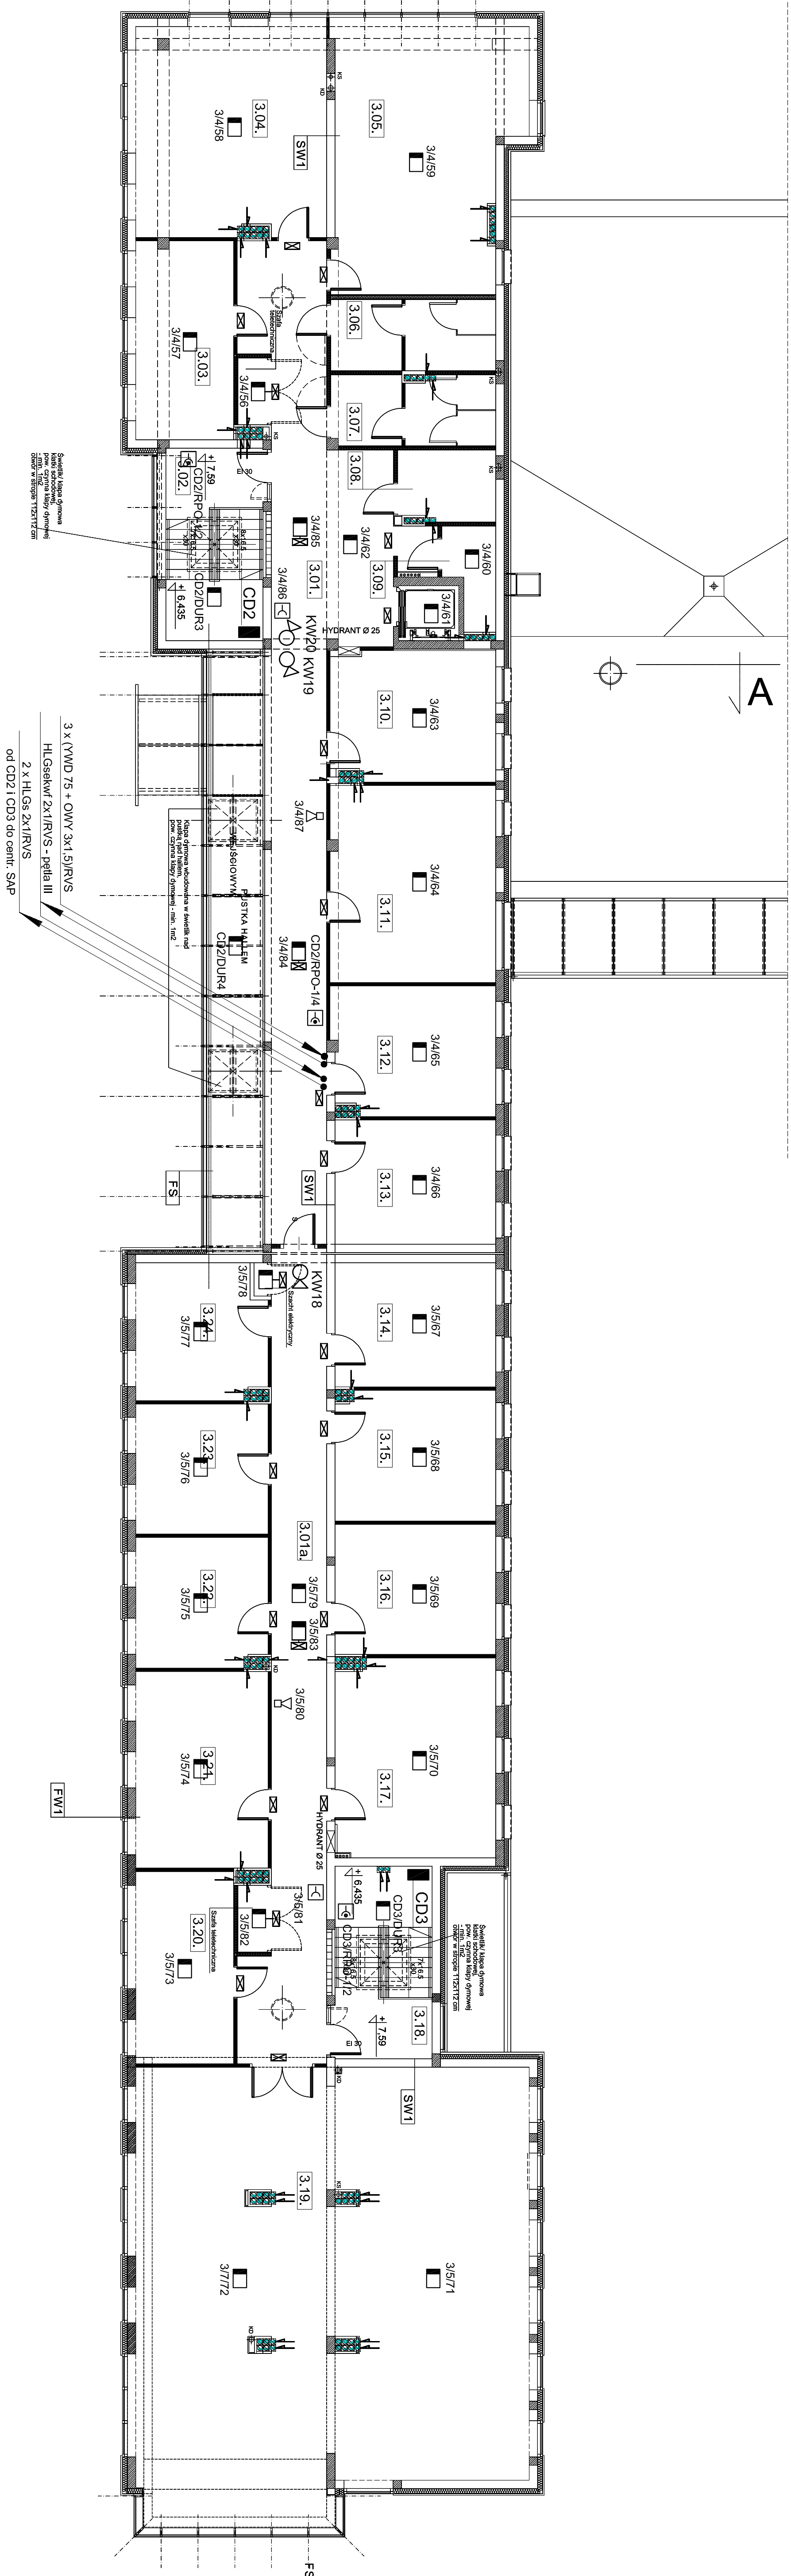

ZESTAWIENIE POMIĘCZNIKÓW: CZĘŚĆ BIUROWO - KONFERENCYJNA		Pow. (m <sup>2</sup> )
NR	NAZWA POMIĘCZNIKA	
3.01	KONFERENCJA	69,30 m <sup>2</sup>
3.01a	PLATYK GRESOWE	42,91 m <sup>2</sup>
3.02	3.01a PLATYK GRESOWE	16,73 m <sup>2</sup>
3.02a	PLATYK GRESOWE	17,28 m <sup>2</sup>
3.03	POKOJ BIUROWY 2 os.	35,60 m <sup>2</sup>
3.03a	POKOJ BIUROWY 2 os.	35,60 m <sup>2</sup>
3.04	POKOJ BIUROWY 6 os.	42,13 m <sup>2</sup>
3.05	POKOJ BIUROWY 6 os.	42,13 m <sup>2</sup>
3.06	WYKAZANIE DWUMIANA	10,38 m <sup>2</sup>
3.07	PLATYK GRESOWE	10,38 m <sup>2</sup>
3.08	WYCIECZKI GRESOWE	10,16 m <sup>2</sup>
3.09	WC, NIEPEŁNOSPRAWNIENIE	6,16 m <sup>2</sup>
3.10	POM. GOSPODARZE	5,79 m <sup>2</sup>
3.10a	POM. GOSPODARZE	16,82 m <sup>2</sup>
3.11	WYKAZANIE DWUMIANA	26,67 m <sup>2</sup>
3.12	WYKAZANIE DWUMIANA	18,32 m <sup>2</sup>
3.13	POKOJ BIUROWY 3 os.	17,86 m <sup>2</sup>
3.13a	POKOJ BIUROWY 3 os.	17,86 m <sup>2</sup>
3.14	WYKAZANIE DWUMIANA	18,40 m <sup>2</sup>
3.15	WYKAZANIE DWUMIANA	18,64 m <sup>2</sup>
3.16	WYKAZANIE DWUMIANA	28,25 m <sup>2</sup>
3.17	POKOJ BIUROWY 4 os.	16,72 m <sup>2</sup>
3.18	WYKAZANIE DWUMIANA	16,72 m <sup>2</sup>
3.19	WYKAZANIE DWUMIANA	15,12 m <sup>2</sup>
3.20	WYKAZANIE DWUMIANA	16,73 m <sup>2</sup>
3.21	POKOJ BIUROWY 2 os.	23,14 m <sup>2</sup>
3.22	POKOJ BIUROWY 2 os.	14,69 m <sup>2</sup>
3.23	POKOJ BIUROWY 2 os.	15,27 m <sup>2</sup>
3.24	POKOJ BIUROWY 2 os.	15,27 m <sup>2</sup>
POW. NETTO II PIĘTRA :		676,74 m <sup>2</sup>









## INSTALACJA CCTV

- |   |   |
|---|---|
|  | KZ1-KZ11 - kamera kolorowa dualna wysokiej rozdzielczości w obudowie hermetycznej |
|  | KW1-KW20 - kamera w obudowie kopułkowej hermetycznej wandaloodpornej              |

---

przewody YWD 75 + OWR 3x1,5

-  - Optyczna czujka dymu DUR-4046
-  - Wskaźnik zadziałania WZ-31
-  - Ręczny ostrzegacz pożarowy ROP-400
-  - Ręczny przycisk oddymiania mcr RPO-1
-  - Sygnalizator akustyczny SAL-4001
-  - Element kontrolio-sierujący EKS-4001

[illegible][illegible]

# RZUT II PIĘTRA

1:100